


WARIANT II

Przekrój konstrukcyjny drogi gminnej od Km 0 + 000,00 do Km 1 + 281,00

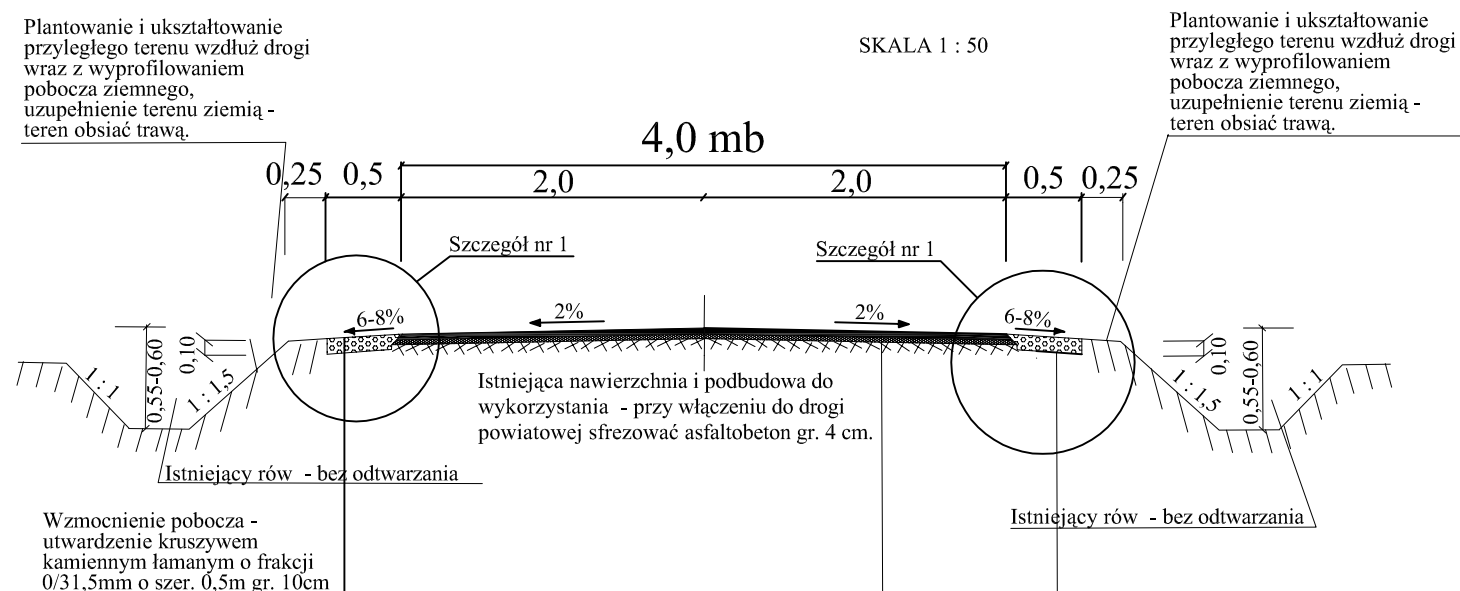

Warstwa ścieralna z betonu asfaltowego AC 8 S 50/70; KR-1-2 w/g wymagań WT-2 z 2010r. gr. 4 cm
 Warstwa wiążąca - wyrównawcza z betonu asfaltowego AC 11W 50/70; KR-1-2 w/g wymagań WT-2 z 2010r. 75 kg/m2
 Wykorzystanie istniejącej nawierzchni asfaltobetonowej i podbudowy.
 Oczyszczenie i skropienie międzywarstwowe emulsją asfaltową szybkozrpadową oraz skropienie krawędzi jezdni asfaltem szer. 10 cm

Wzmocnienie pobocza - utwardzenie kruszywem kamiennym łamanym o frakcji 0/31,5mm o szer. 0,5m gr. 10cm

UTWARDZENIE ZJAZDÓW NA POSESJE (DO OGRODZEŃ - 2,5 m), ZJAZDÓW NA POLA (z poboczem 2,50 - 3,00 m)) Z KRUSZYWA KAMIENNEGO ŁAMANEGO O FRAKCJI 0/31,5 mm o gr. 10 cm - WIERZCH UTWARDZENIA ZJAZDÓW ZAKLINOWAĆ I ZAMIAŁOWAĆ TAK, ABY MATERIAŁ BYŁ W STANIE LUŻNYM (DOBRZE ZAGĘŚCIĆ - RĘCZNIE I MECHANICZNIE), SZEROKOŚCI ZJAZDÓW ZRÓŻNICOWANE - PATRZ PLAN ZAGOSPODAROWANIA TERENU RYS. NR 1.

Firma "TOM" Częstochowa 42-200 ul. Focha 72/74 m 13

Inwestor: Gmina Krzepice ul. Częstochowska 13, 42-160 Krzepice			
Nazwa obiektu budowlanego: REMONT NAWIERZCHNI DROGI GMINNEJ NR 639141 S W M. LUTROWSKIE, GMINA KRZEPICE.			
Przedmiot rysunku: PRZEKRÓJ KONSTRUKCYJNY - WARIANT II		Skala: 1:50	
Opracował:	Tomasz Banaśkiewicz FT-83861/81/376/82 SLK/IS/1160/02	Podpis:	Rys. nr: 4
Projektował:	mgr inż. Andrzej Przybylski SLK/4107/POWD/12 SLK/BD/7833/12	Podpis:	12.05.2015