

Ja niżej podpisany posiadający uprawnienia nr 16907 oświadczam, iż praca zgłoszona Staroście Kłobuckiemu w Ośrodku Dokumentacji Geodezyjnej i Kartograficznej pod numerem GKK.6640.759.2021 uzyskała pozytywny wynik weryfikacji w dniu 12.04.2021 roku (protokół nr 1) "Jestem świadomy odpowiedzialności karnej za złożenie fałszywego oświadczenia".

Projektowane obiekty budowlane proj. k
numer opinii Rady Koodynacyjnej proj. w


MAPA DO CELÓW PROJEKTOWYCH

Oznaczenie kancelaryjne zgłoszenia pracy geodezyjnej	GKK.6640.759.2021
Miejscowość	Starokrzepice
Numer działek ewidencyjnych	316
Obszar ewidencyjny	0004
Nazwa	Starokrzepice
Jednostka ewidencyjna	240602_5
Nazwa	Krzepice – obszar wiejski
Skala mapy (sekcja)	1:500 6.145.26.23.2.3; 4.1; 2
Nazwa układu współrzędnych	Prostokątnych płaskich 2000/18
Wysokości	Kraskradt 86
Oznaczenie granic obszaru, który był przedmiotem aktualizacji	
Oznaczenie i informacje o służebnościach gruntowych mających wpływ na zagospodarowanie gruntów, zlokalizowanych w granicach projektowanej inwestycji	
Oznaczenie i symbol konturu użytku gruntowego, który nie jest ujawniony w bazie danych ewidencji gruntów i budynków	

Stos aktualny na dzień 2021-03-30
Data sporządzenia mapy 2021-04-01
Mapę sporządziła **Geodeta uprawniony Tomasz Sobczak**
Numer księgi robót 16907-125/21
Kierownik roboty Tomasz Sobczak

98-300 Wieluń, os. Armii Krajowej 6/54
biuro: 98-300 Wieluń, ul. Targowa 1
tel. 603-754-088
NIP 832-140-96-46 REGON 730929660
Numer uprawnień: 16907 (zakres 1, 2)

Szkie lokalizacji roboty Skala 1:25000

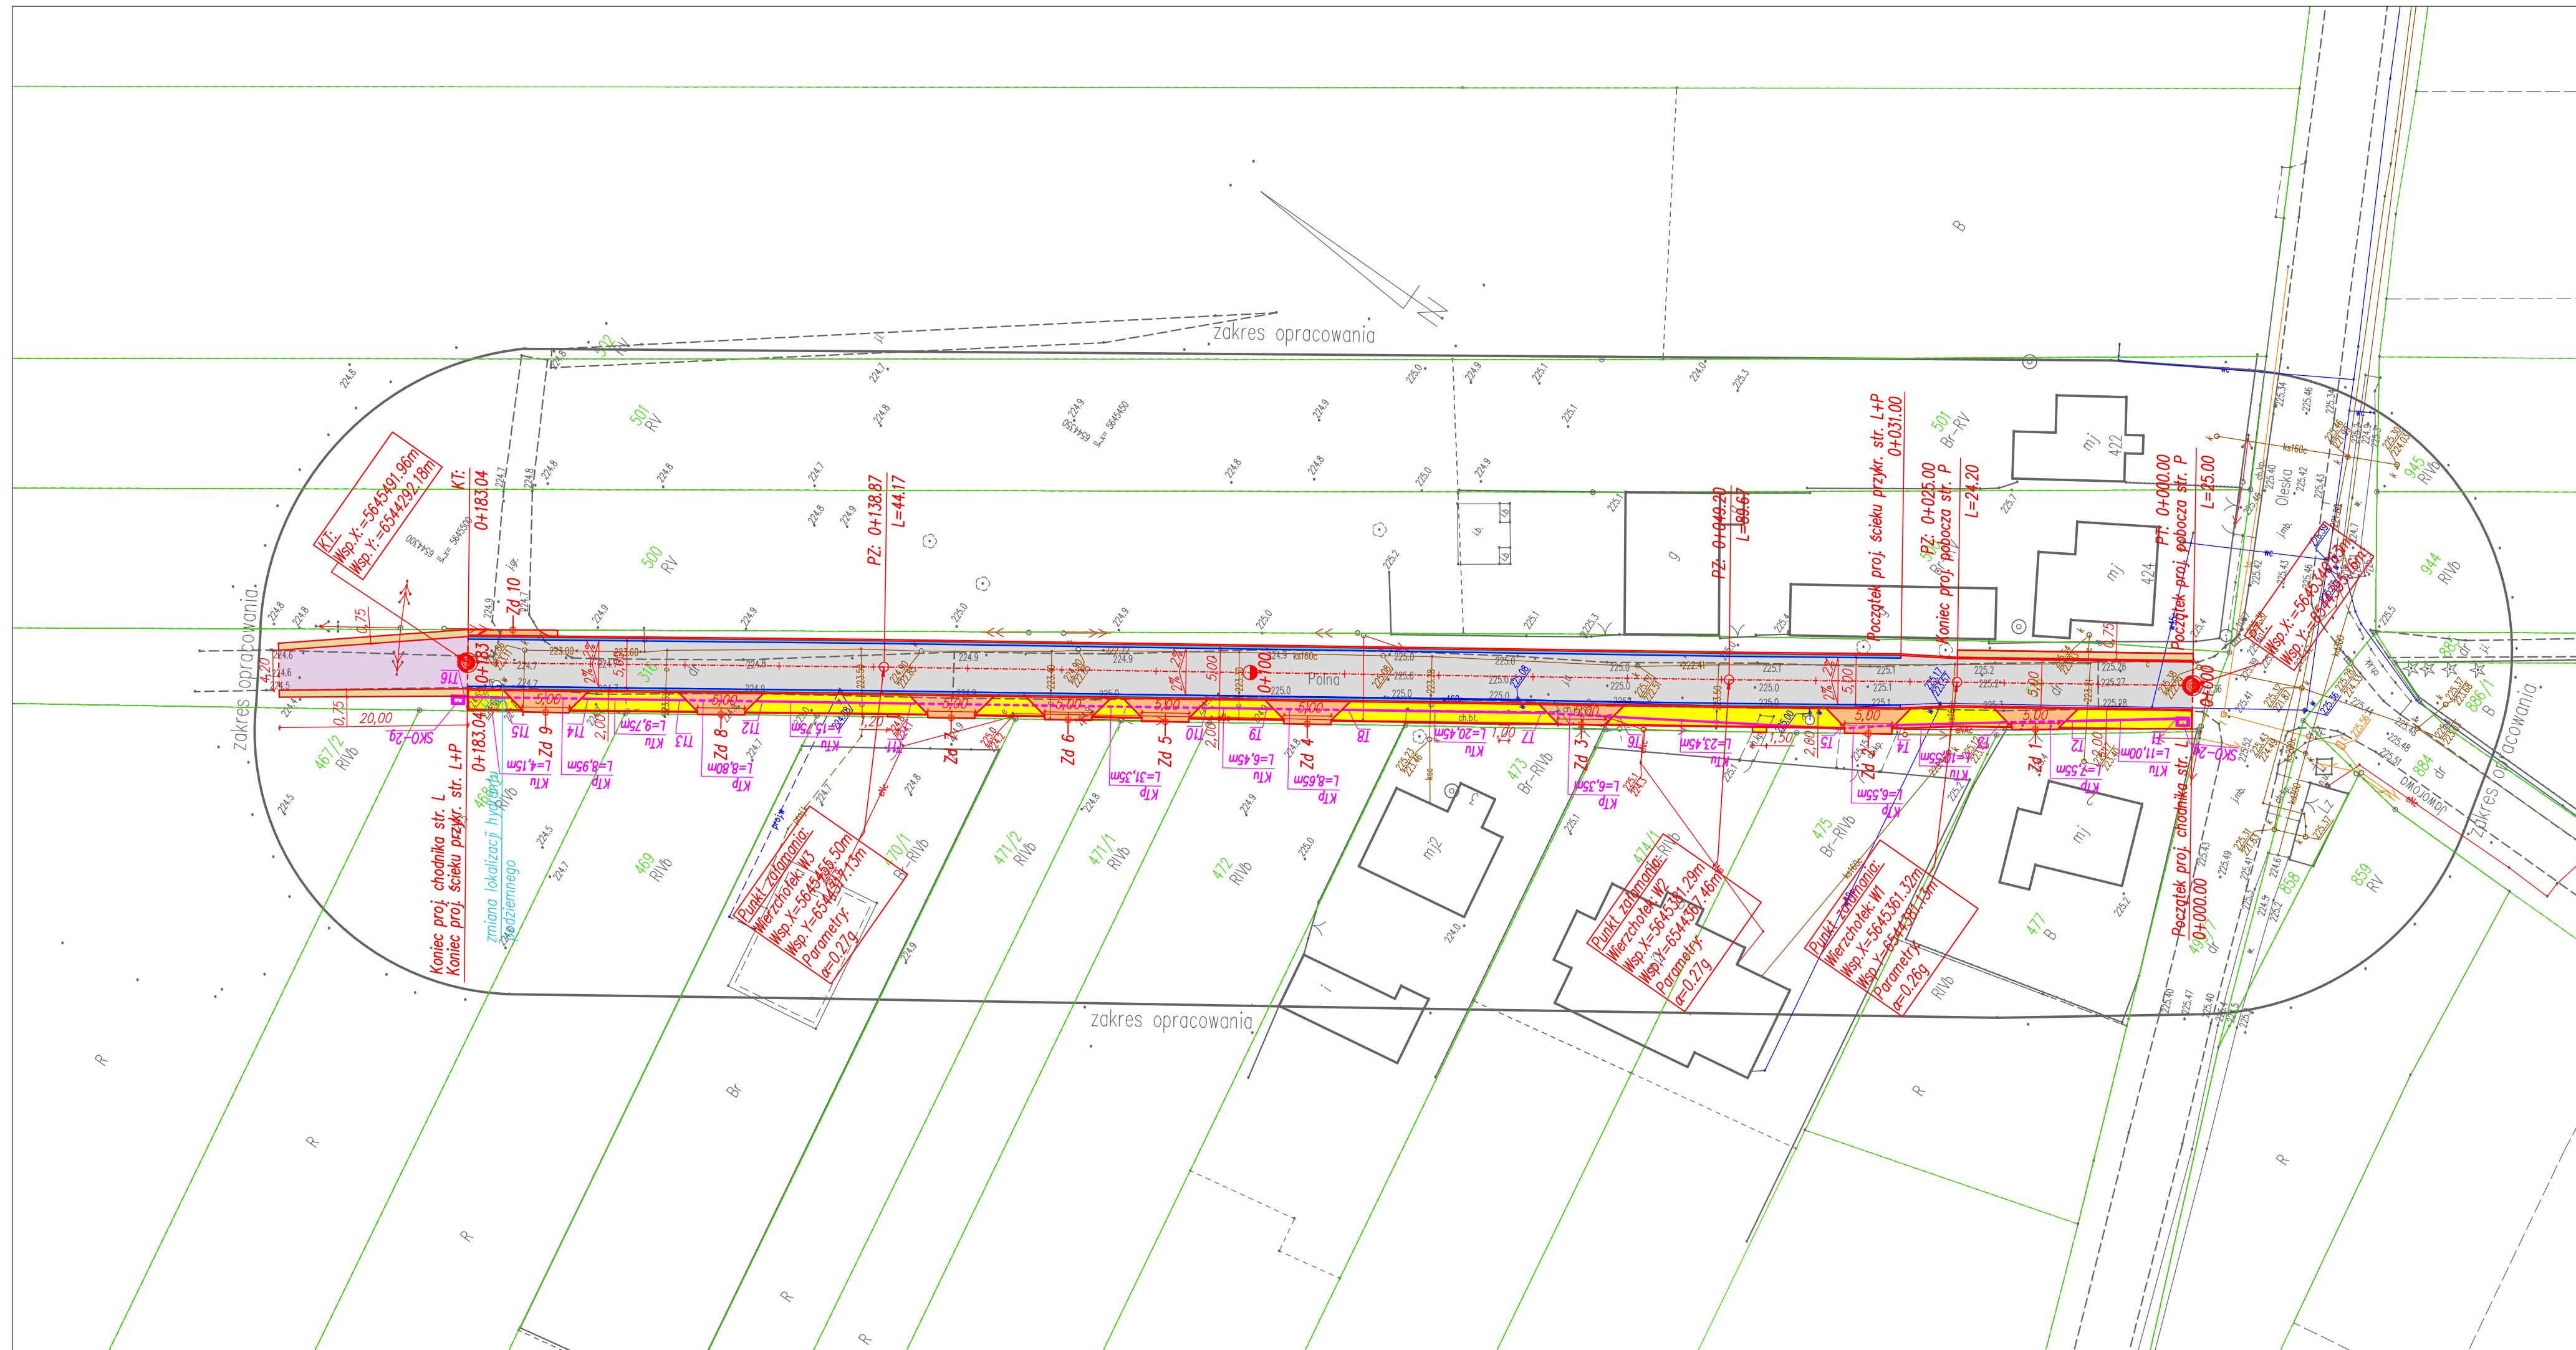

LEGENDA:

—	proj. krawędź układu drogowego
—	granice działek
—	proj. ściek z kostki betonowej szer. 28cm
—	proj. kanał technologiczny KTU
- - -	proj. kanał technologiczny KTp
■	jezdnia nawierzchnia bitumiczna
■	chodnik kostka betonowa gr. 8cm
■	jezdnia now. z kruszywa tamanego
■	pobocze now. z kruszywa tamanego

OPIS TRASY:
 PT – początek trasy
 KT – koniec trasy
 PK – początek łuku kołowego
 KK – koniec łuku kołowego
 PZ – punkt załamania osi trasy
 P.P.P. – początek prostej przejściowej
 K.P.P. – koniec prostej przejściowej
 SK – skrzyżowanie
 Zd – zjazd do posesji
 str. L+P – strona lewa i prawa

Za zgodność z oryginałem:
mgr inż. Tomasz Stasiak

FIRMA USŁUGOWA RADIUS		ul. Jana Matejki 10 98-300 Wieluń
Stadium: projekt budowlany	BRANZA: Drogową	
dz. Nr ewid. 316, obsz. Starokrzepice, gmina Krzepice		
Adres inwestycji	Budowa drogi gminnej nr 639145 S, ul. Polnej w Starokrzepicach	
Obiekt		
Inwestor	Gmina Krzepice ul. Czystochowska 13 42-160 Krzepice	
Nazwa rysunku	PROJEKT ZAGOSPODAROWANIA TERENU	
FUNKCJA	imię i nazwisko nr uprawnień, izba	podpis
Projektant Br. Drogową	mgr inż. TOMASZ STASIAK upr. do proj. bez ogr. w spec. drogowej upr.projekt. LOD/0872/P00D/08 izba ŁOD/BD/8424/08	
Sprawdzający Br. Drogową	mgr inż. ADAM MORAWIAK upr. do proj. bez ogr. w spec. drogowej upr.projekt. LOD/0871/P00D/08 izba ŁOD/BD/8425/08	
Projektant Br. Telekom.	mgr inż. ROBERT CHMIELEWSKI upr. do proj. bez ogr. w spec. telek. upr.projekt. DTI-TU/2127/01/U izba ŁOD/BT/8615/04	
Projektant Br. Telekom.	mgr inż. MACIEJ WOJTERSKI upr. do proj. bez ogr. w spec. telek. upr.projekt. 204/74 Łw izba ŁOD/IE/2148/02	
Opracował:	mgr inż. AGNIESZKA STASIAK	
Skala: 1:500	Data opracowania: 04.2021	Nr rysunku: D1