



**ELEWACJA PŁD-ZACH.  
SKALA 1:100**

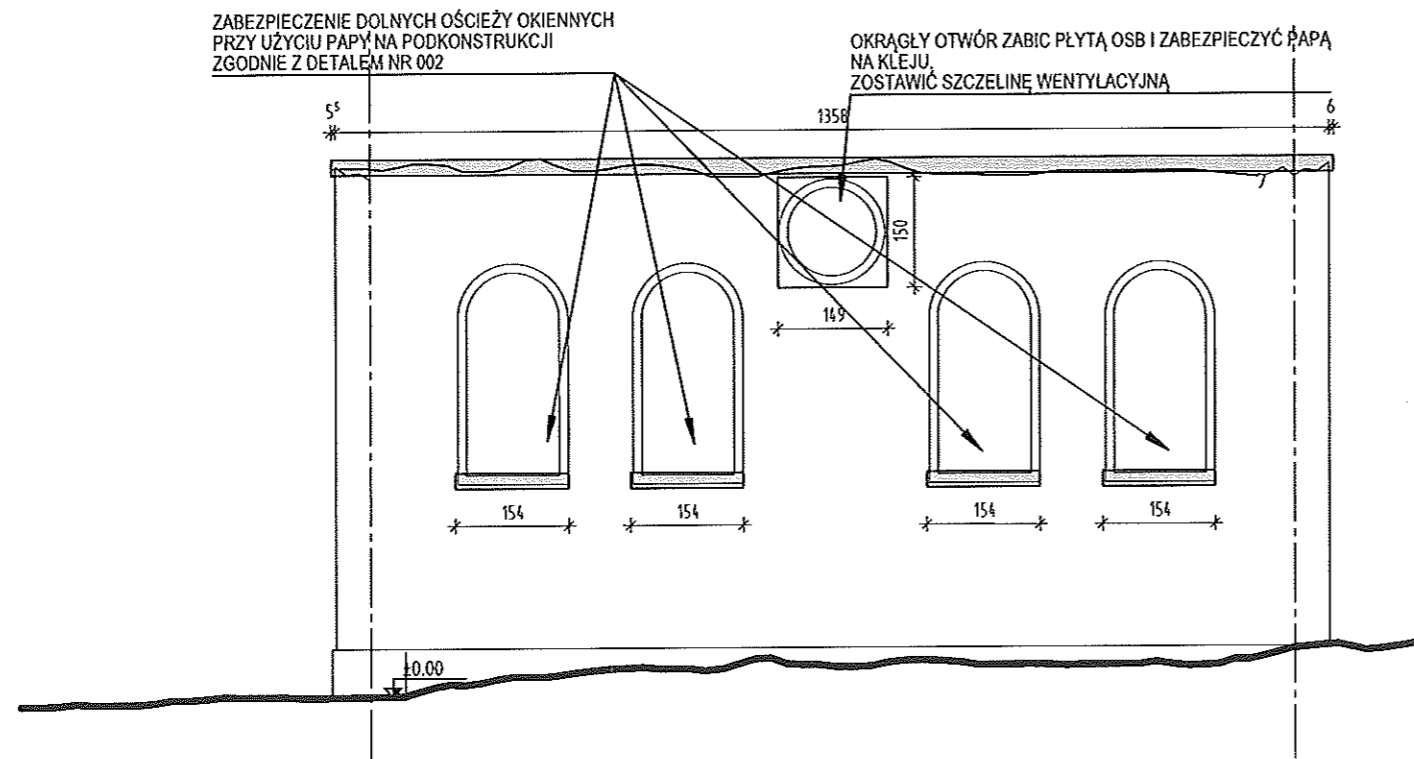


**ELEWACJA PŁD-WSCH.  
SKALA 1:100**

**Artizan Konserwacja**  
Bogdan Kuboszek  
41-500 Chorzów, ul. Szczecińska 10/42A  
NIP: 6330008195 REGON: 273072686

ARTIZAN KONSERWACJA Bogdan Kuboszek ul. Szczecińska 10/42A; 41-500 Chorzów			
TYTUŁ:	PROJEKT TYMCZASOWEGO ZABEZPIECZENIA KORONY MURÓW I PÓLKOLUMN FRONTONU SYNAGOGI W KRZEPICACH		
ADRES:	UL. WENECKA; 42-160 KRZEPICE 1150/2 OBRĘB 0003 KUŹNICZKA		
INWESTOR:	GMINA KRZEPICE; UL. CZĘSTOCHOWSKA 13; 42-160 KRZEPICE		
PROJEKTANT:	mgr inż. arch. Przemysław RYMER nr upr. 54/SLOKK/2011/11 nr IARP: SL-1543		
FAZA:	PROJEKT ZABEZPIECZEŃ		
BRANŻA:	ARCHITEKTONICZNA		
NAZWA RYSU:	ELEWACJA PŁD-ZACH; PŁD-WSCH		
NR PROJ.	1820	DATA	sierpień 2019
		SKALA	1:100
		NR RYSUNKU	PPK 706

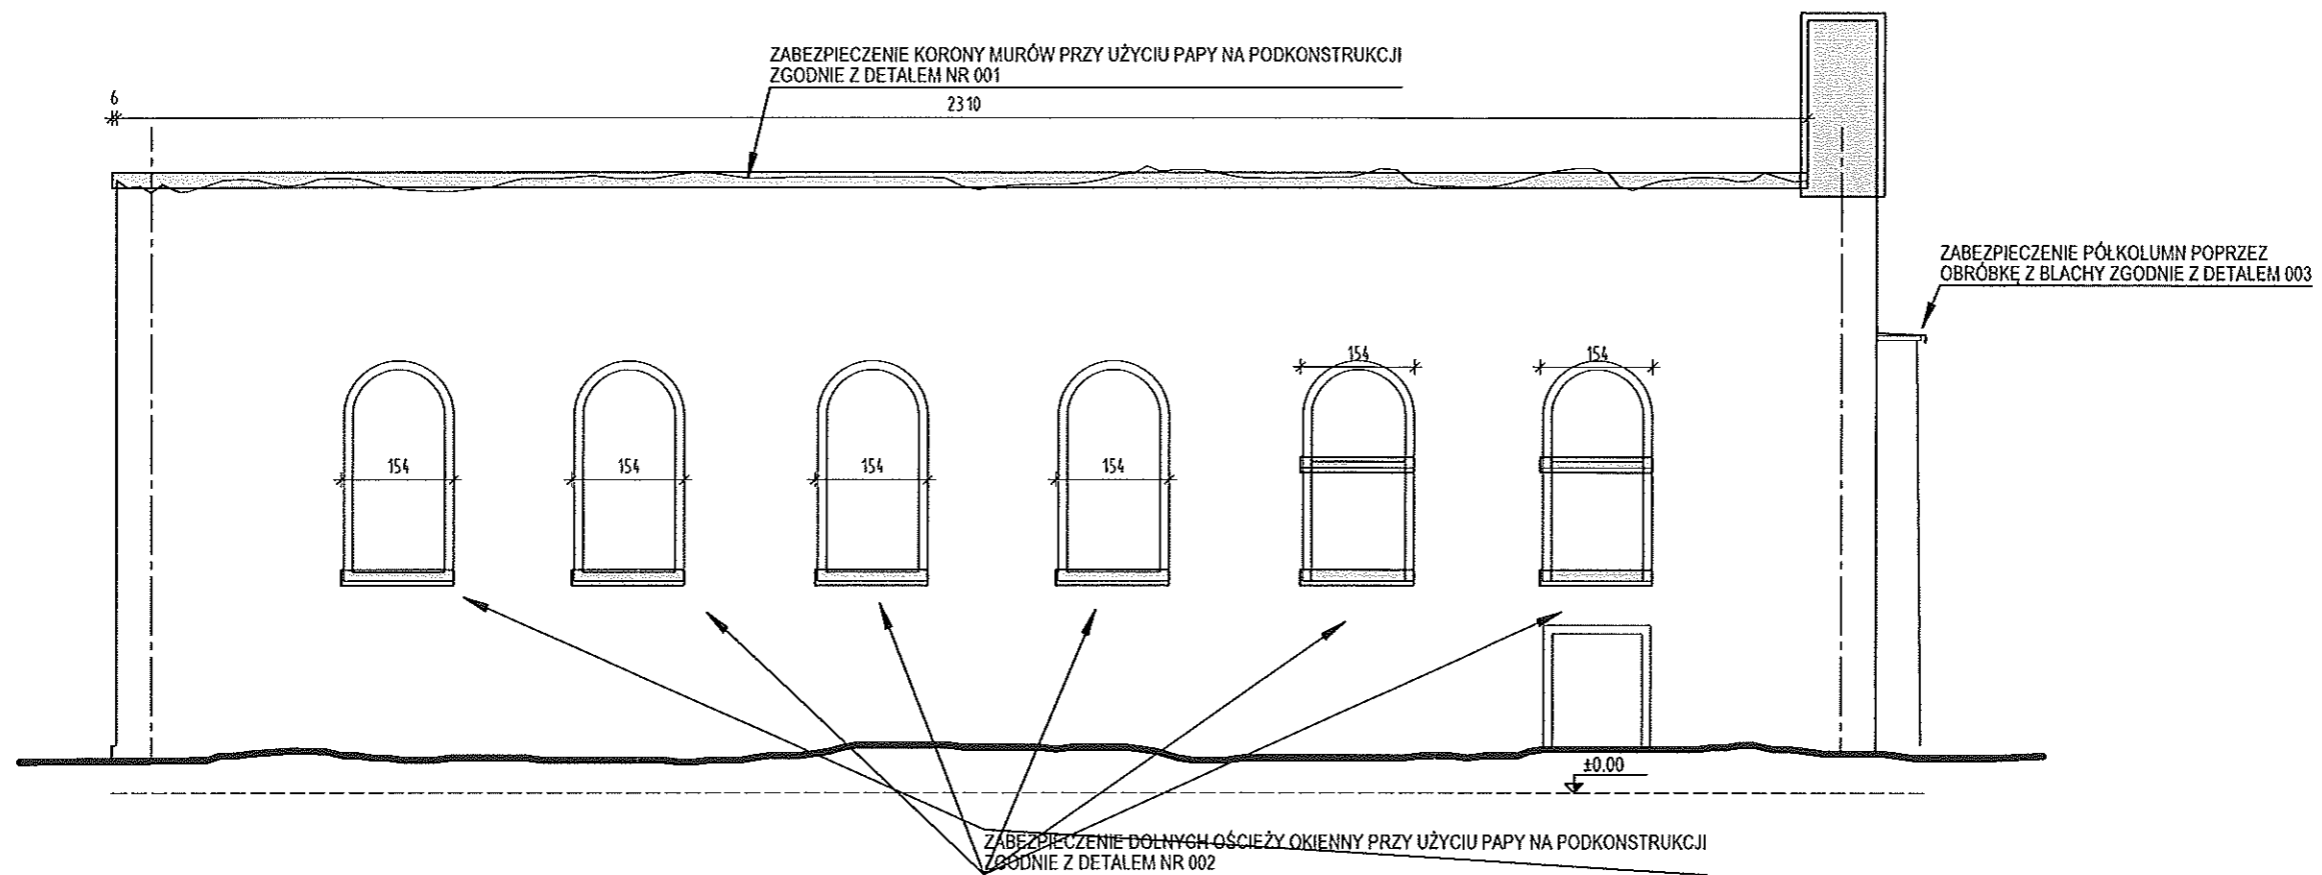


**ELEWACJA PŁN-WSCH.  
SKALA 1:100**

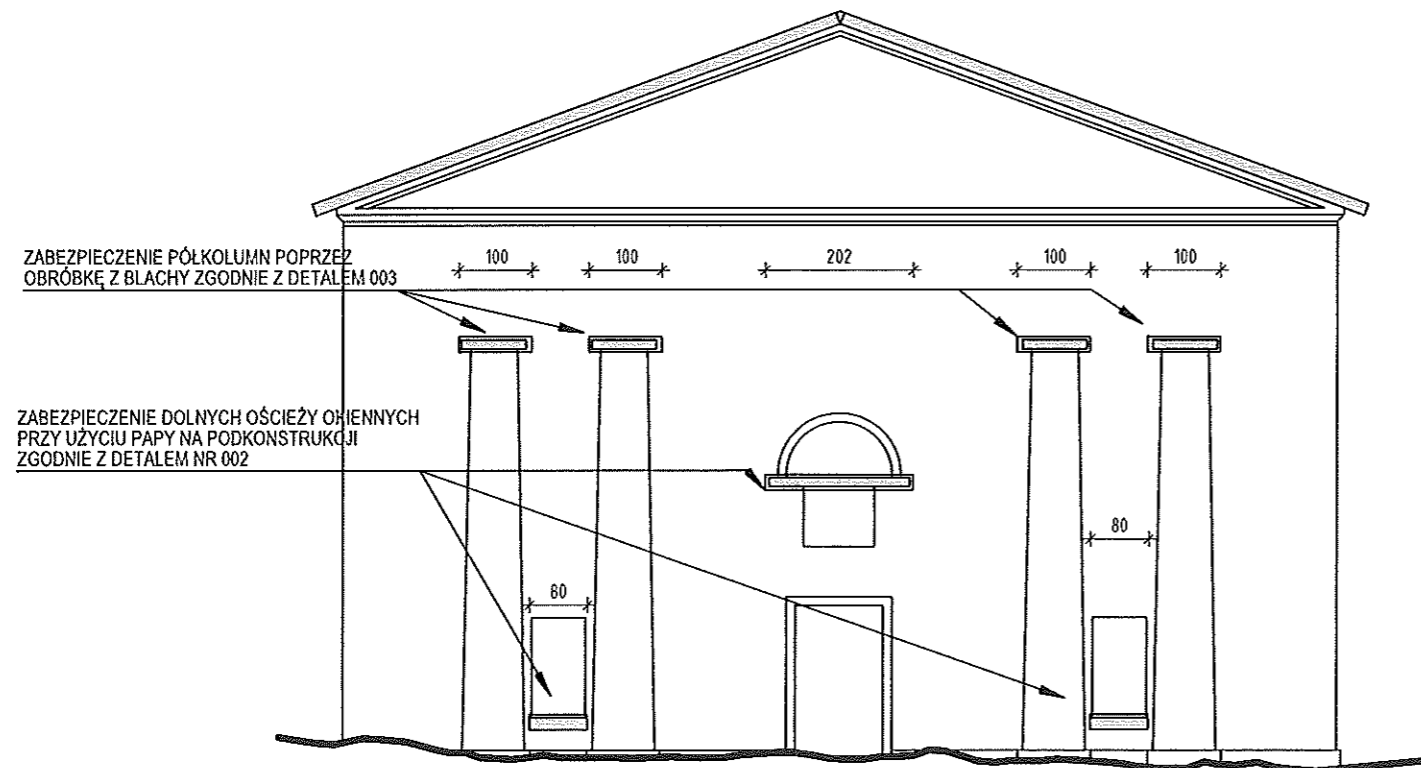


**ELEWACJA PŁN-ZACH.  
SKALA 1:100**

**Artizan Konserwacja**  
Bogdan Kuboszek  
41-500 Chorzów, ul. Szczecińska 10/42A  
NIP:6330008195 REGON:273072686


ARTIZAN KONSERWACJA Bogdan Kuboszek ul. Szczecińska 10/42A; 41-500 Chorzów							
TYTUŁ:	PROJEKT TYMCZASOWEGO ZABEZPIECZENIA KORONY MURÓW I PÓLKOLUMN FRONTONU SYNAGOGI W KRZEPICACH						
ADRES:	UL. WENECKA; 42-160 KRZEPICE 1150/2 OBREB 0003 KUŹNICZKA						
INWESTOR:	GMINA KRZEPICE; UL. CZĘSTOCHOWSKA 13; 42-160 KRZEPICE						
PROJEKTANT:	mgr inż. arch. Przemysław RYMER nr upr. 54/SLOKK/2011/11 nr IARP: SL-1543						
FAZA:	PROJEKT ZABEZPIECZEŃ						
BRANŻA:	ARCHITEKTONICZNA						
NAZWA RYS:	ELEWACJA PŁN-ZACH; PŁN-WSCH						
NR PROJ	1820	DATA	sierpień 2019	SKALA	1:100	NR RYSURU	PPK 707

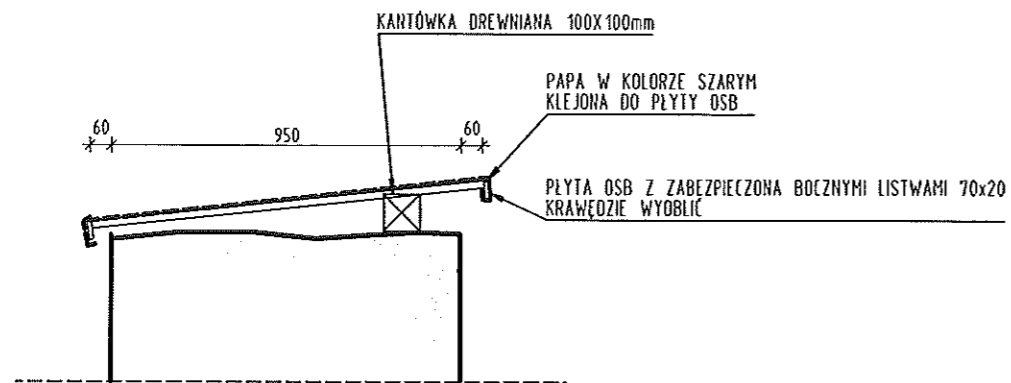

DETAL 001

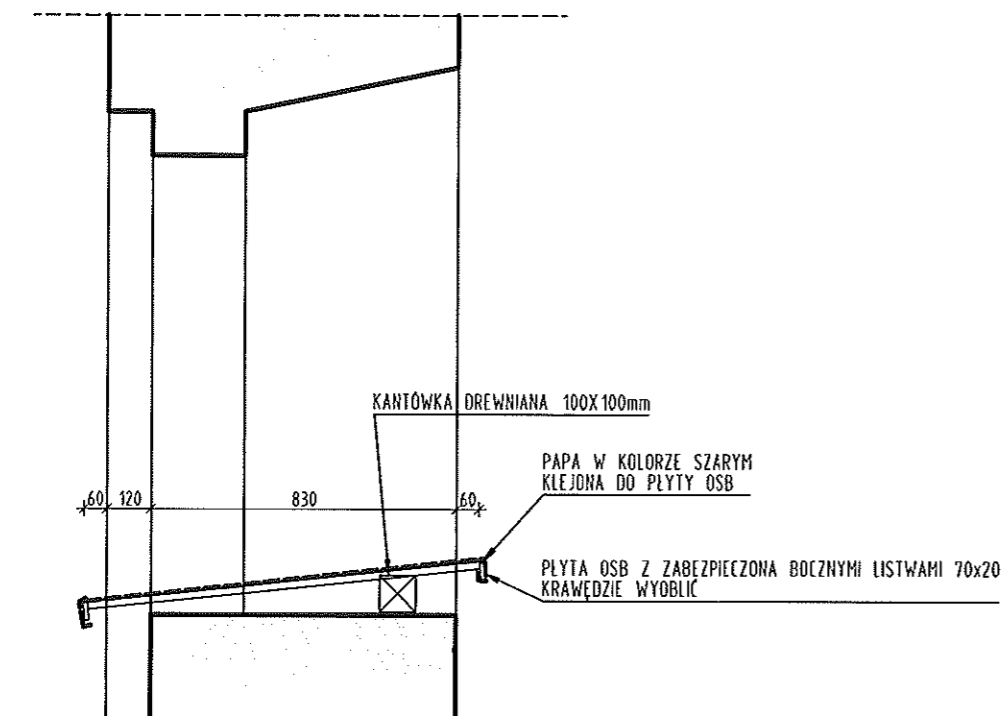

DETAL 002

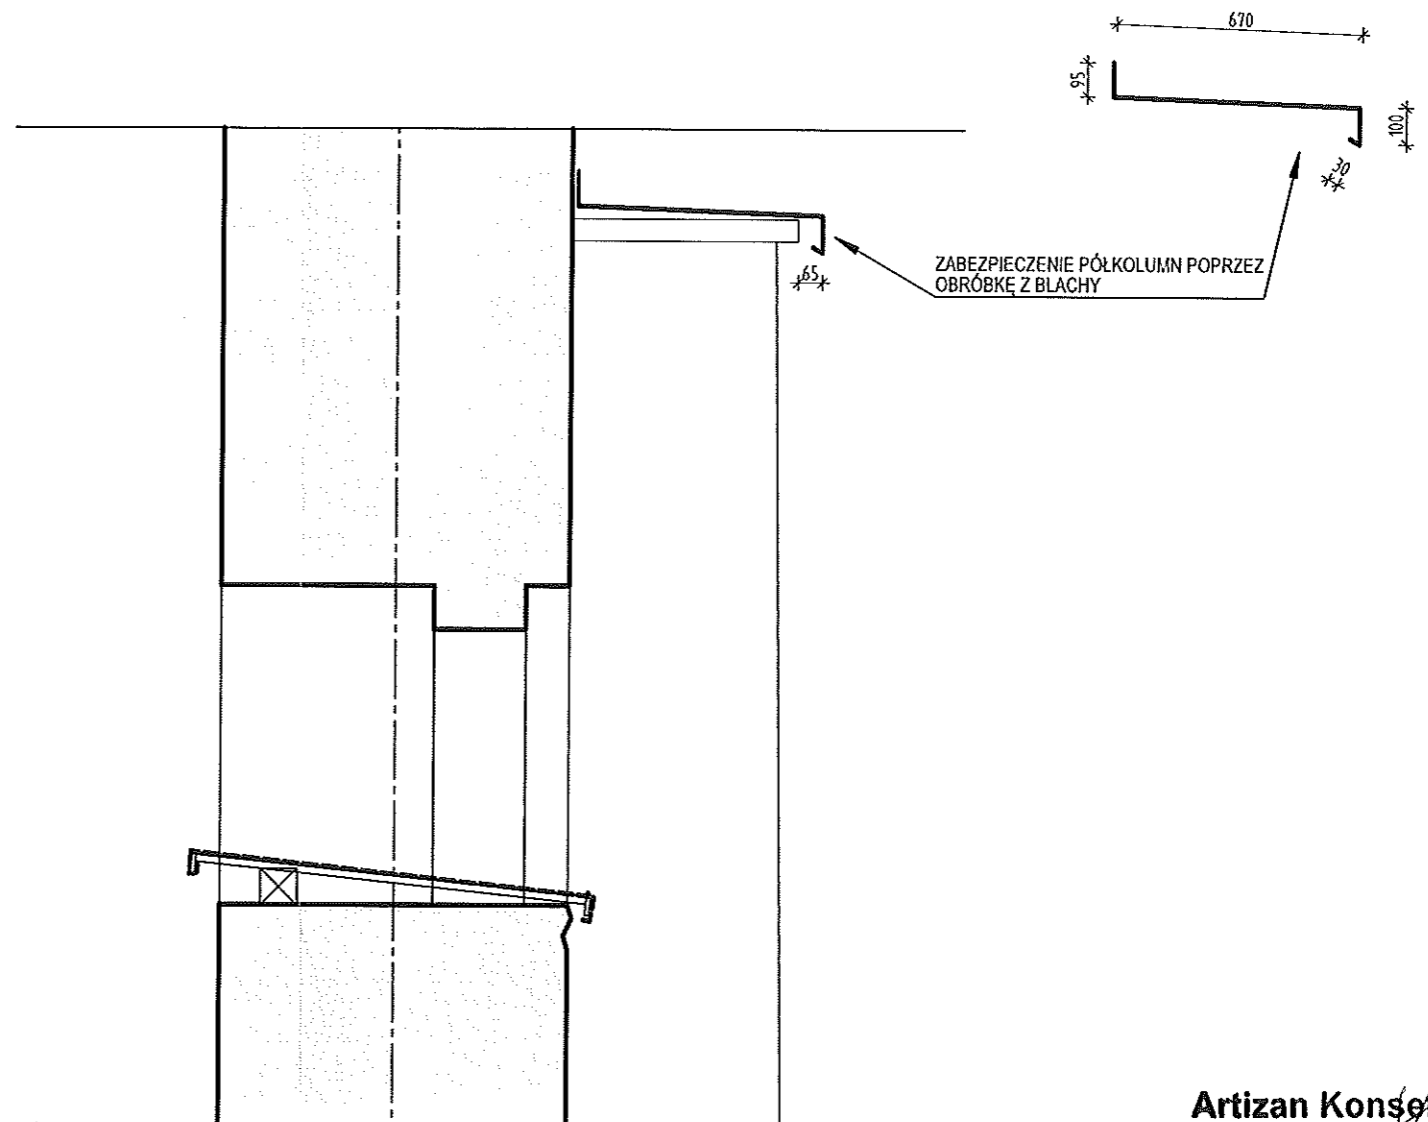

DETAL 003

**Artizan Konserwacja**  
**Bogdan Kuboszek**  
 41-500 Chorzów, ul. Szczecińska 10/42A  
 NIP: 6330008195 REGON: 273072686

**UWAGI**

1. WYMIARY PODANO W mm
2. POZIOMY PODANO W M
3. PRZED REALIZACJĄ NALEŻY DOKONAĆ POMIARÓW SPRAWDZAJĄCYCH

ARTIZAN KONSERWACJA Bogdan Kuboszek ul. Szczecińska 10/42A; 41-500 Chorzów		
TYTUŁ:	PROJEKT TYMCZASOWEGO ZABEZPIECZENIA KORONY MURÓW I PÓLKOLUMN FRONTONU SYNAGOGI W KRZEPICACH	
ADRES:	UL. WENECKA; 42-160 KRZEPICE 1150/2 OBREB 0003 KUŹNICZKA	
INWESTOR:	GMINA KRZEPICE; UL. CZĘSTOCHOWSKA 13; 42-160 KRZEPICE	
PROJEKTANT:	mgr inż. arch. Przemysław RYMER nr upr. 54/SLOKK/2011/11 nr IARP: SL-1543	
FAZA:	PROJEKT ZABEZPIECZEŃ	
BRANŻA:	ARCHITEKTONICZNA	
NAZWA RYS:	DETAL 001, 002, 003	
NR PROJ:	1820	DATA: sierpień 2019
SKALA:	1:20	NR RYSUNKU: PPK 708