


Godło arkusza mapy	6.145.27.07.2	Poświadcza się zgodność niniejszej kopii z treścią materiału państwowego zasobu geodezyjnego i kartograficznego
Jednostka ewid.	Krzepice - miasto 240602_4	
Obręb ewid.	0001 Krzepice 0001	Numer sprawy
Numer działki	1551	GKK.6642 614, 20
Ulica, nr		Nazwa materiału zasobu
Układ współrz. płaskich	2000/18	Data wykonania kopii
Układ wysokości		06.03.2020
		Sporządził(a): Ilona Nocoń
		Z up. STAROSTY
		Inspektor Wydziału Geodezji i Kartografii

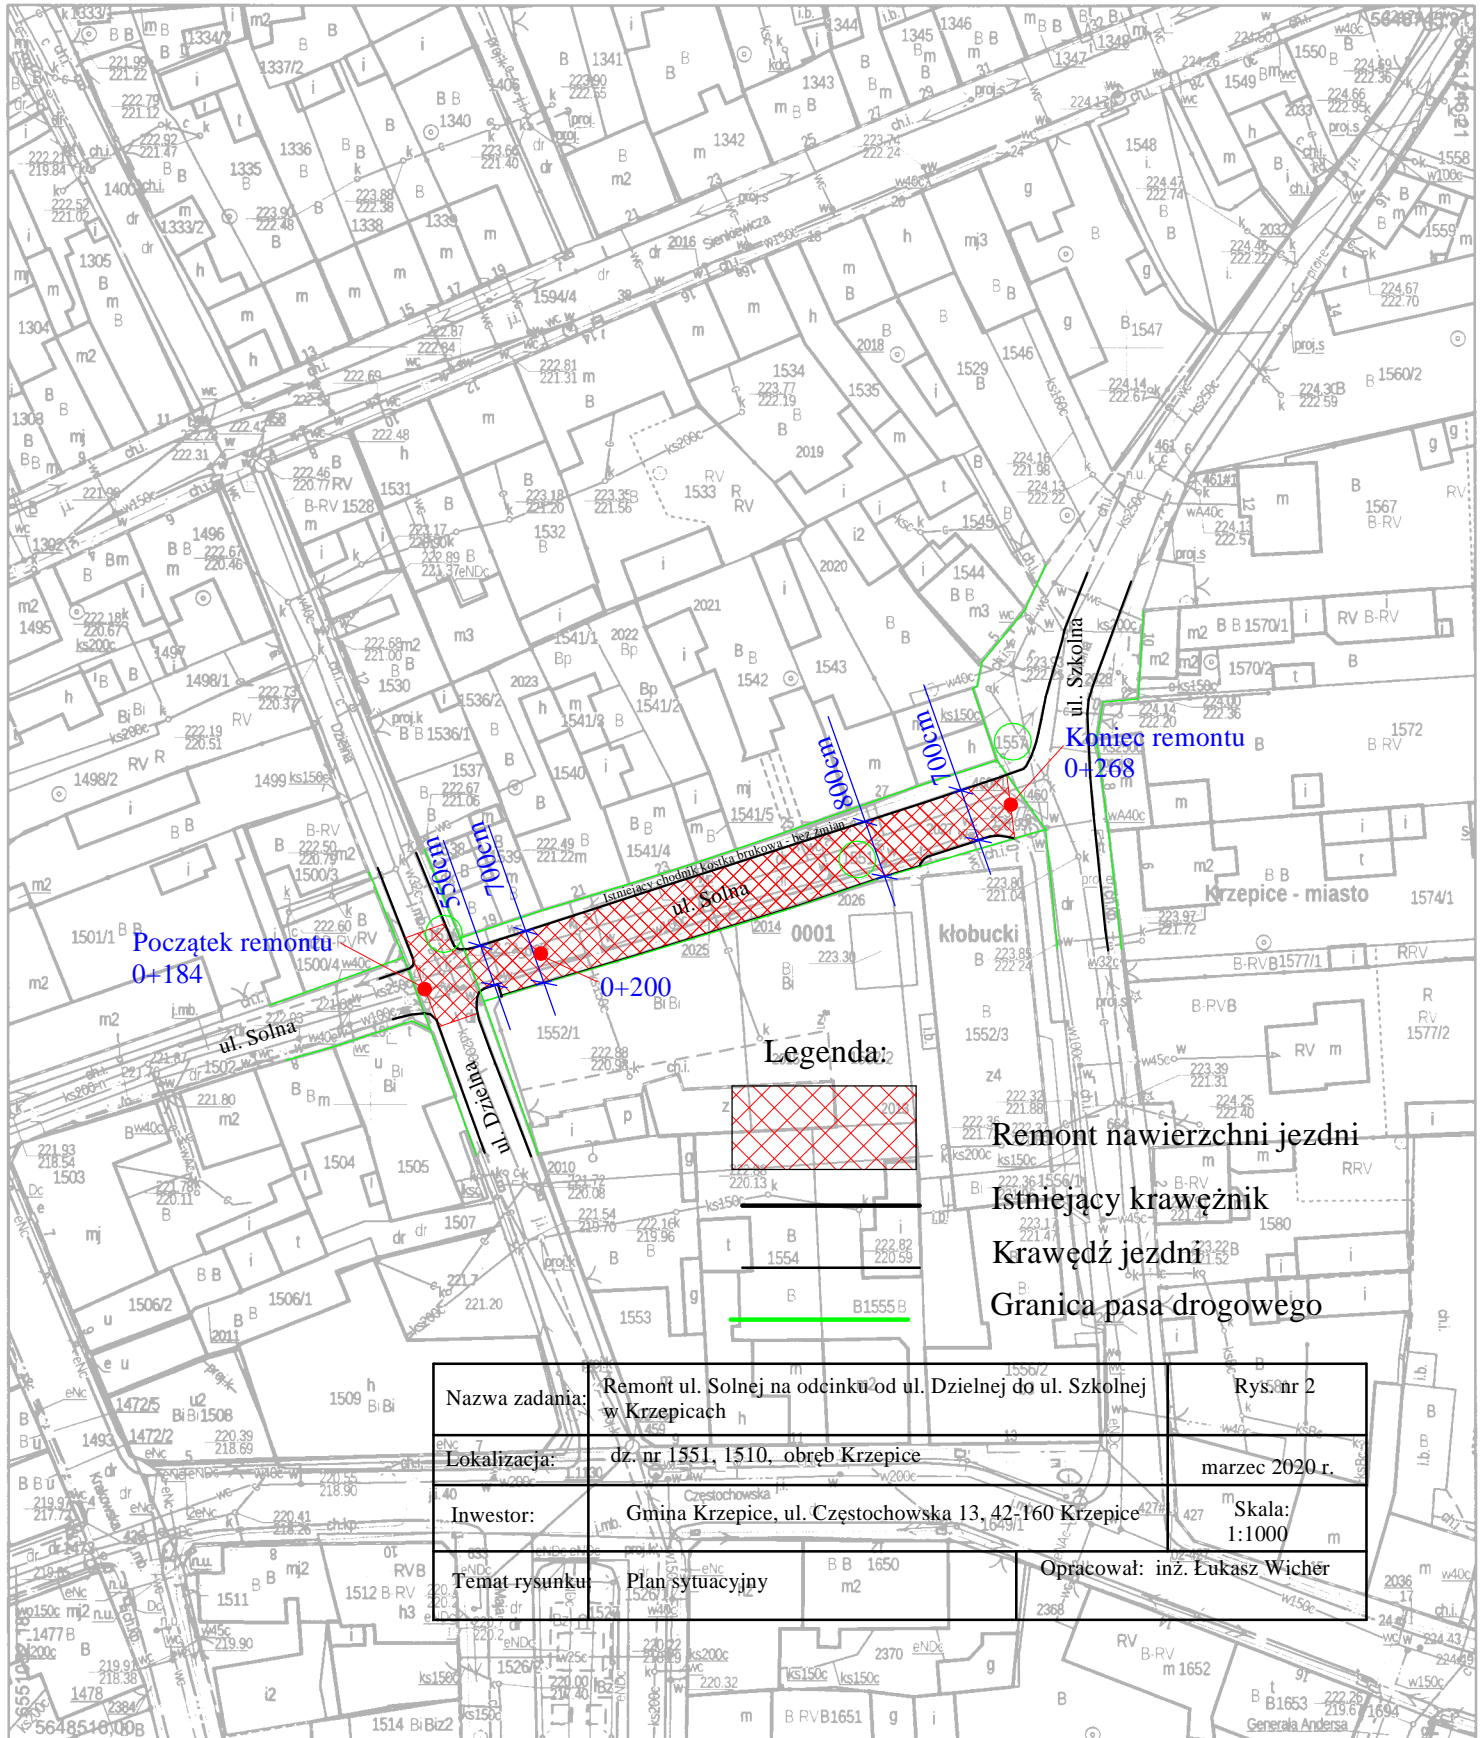

Nazwa zadania:	Remont ul. Solnej na odcinku od ul. Działkowej do ul. Szkolnej w Krzepicach	Rys. nr 2
Lokalizacja:	dz. nr 1551, 1510, obręb Krzepice	marzec 2020 r.
Inwestor:	Gmina Krzepice, ul. Częstochowska 13, 42-160 Krzepice	Skala: 1:1000
Temat rysunku:	Plan sytuacyjny	Opracował: inż. Łukasz Wichęć