


ul. Solna w Krzepicach km od 0+184 do 0+190

wymiana nawierzchni jezdni bitumicznej - dostosować  
wysokościowo do stanu istniejącego ul. Dzielnej

550-1300 wg planu sytuacyjnego

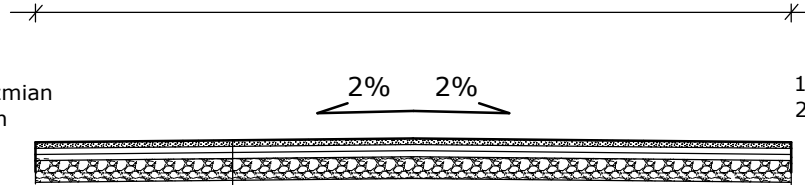

1. Istniejąca nawierzchnia ul. Dzielnej - bez zmian
2. Istniejące warstwy podbudowy - bez zmian

1. Istniejąca nawierzchnia ul. Dzielnej - bez zmian
2. Istniejące warstwy podbudowy - bez zmian

1. Projektowana wymiana warstwy ścieralnej AC11S gr.5cm
2. Istniejąca podbudowa z kruszyw niezwiązanych - bez zmian

Nazwa zadania:	Remont ul. Solnej na odcinku od ul. Dzielnej do ul. Szkolnej w Krzepicach		Rys. nr 3
Lokalizacja:	dz. nr 1551, 1510 obręb Krzepice		marzec 2020 r.
Investor:	Gmina Krzepice, ul. Częstochowska 13, 42-160 Krzepice	Skala: 1:50	
Temat rysunku:	Przełój konstrukcyjny	Opracował: inż. Lukasz Wicher	