


ul. Solna w Krzepicach km od 0+194 do 0+253

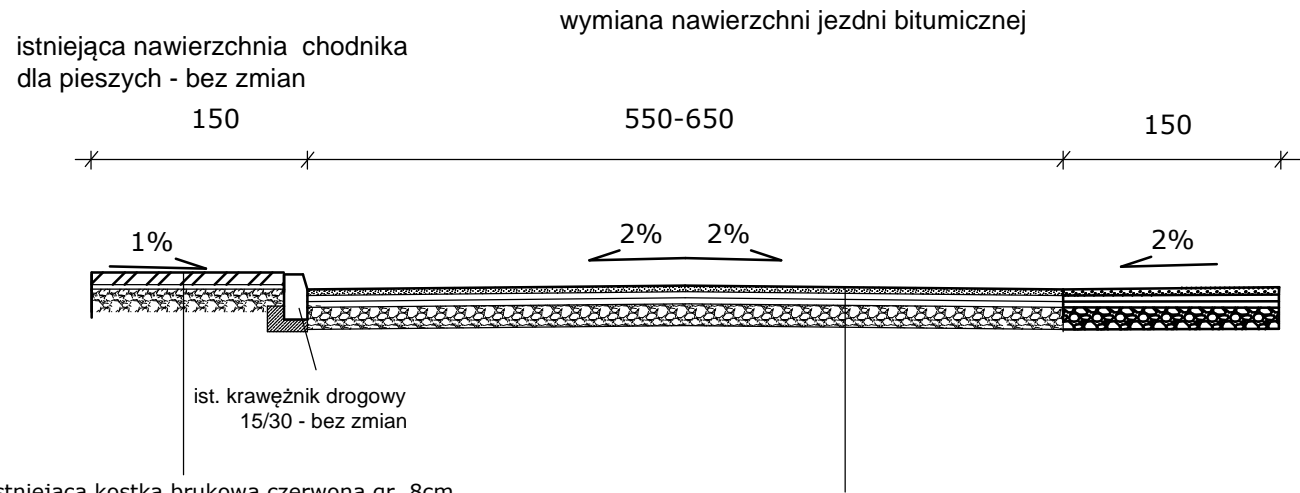

1. Istniejąca kostka brukowa czerwona gr. 8cm - bez zmian
2. Istniejące warstwy podbudowy - bez zmian

1. Projektowana wymiana warstwy ścieralnej AC11S gr.5cm
2. Istniejąca podbudowa z kruszyw niezwiązanych - bez zmian

Nazwa zadania:	Remont ul. Solnej na odcinku od ul. Dzielnej do ul. Szkolnej w Krzepicach		Rys. nr 5
Lokalizacja:	dz. nr 1551, 1510 obręb Krzepice	marzec 2020 r.	
Investor:	Gmina Krzepice, ul. Częstochowska 13, 42-160 Krzepice	Skala: 1:50	
Temat rysunku:	Przekrój konstrukcyjny	Opracował: inż. Lukasz Wicher	