



km 0+000,00 – 0+025,00

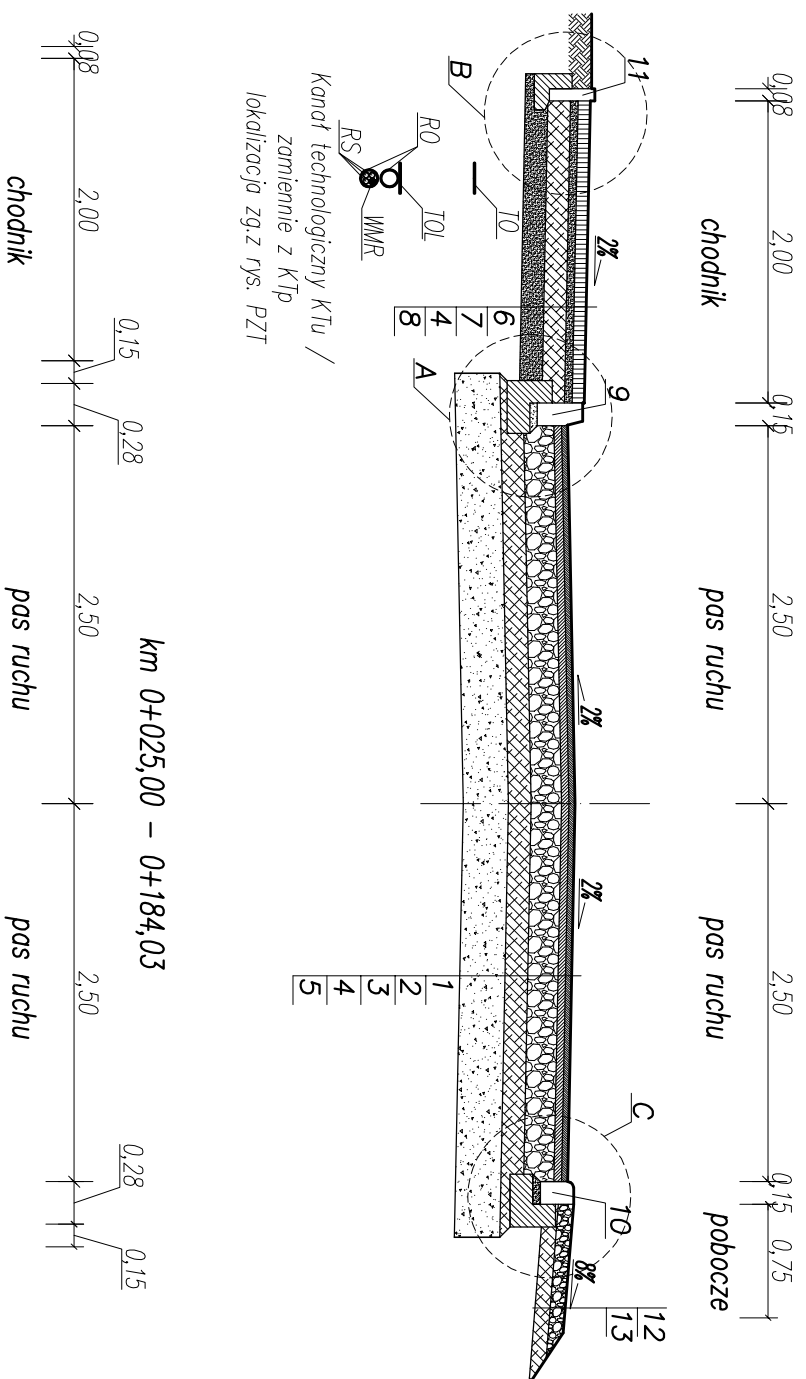


Kanal technologiczny KTu /
zamienne z KTp
lokalizacja zg.z rys. PZT

km 0+025,00 – 0+184,03

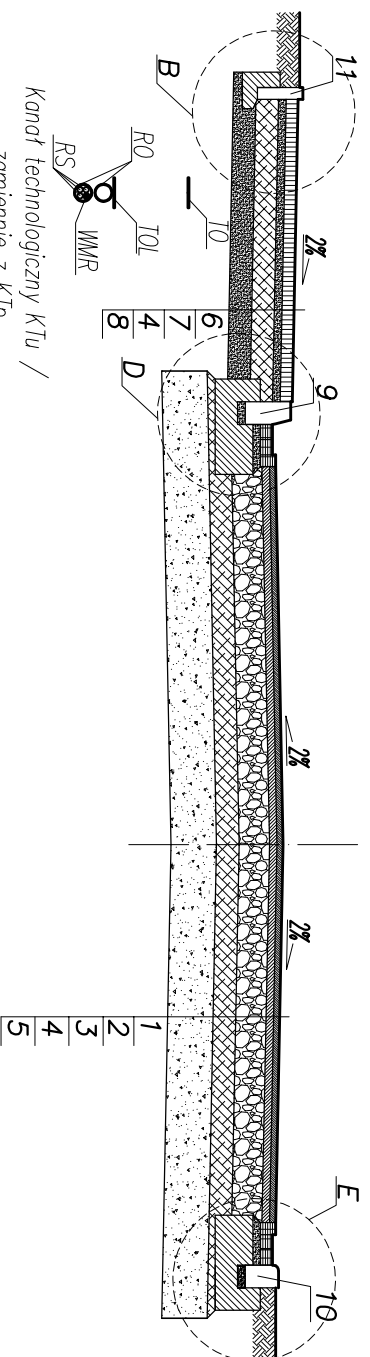

Kanal technologiczny KTu /
zamienne z KTp
lokalizacja zg.z rys. PZT

Odcinek końcowy (dowiązanie do stanu istniejącego)

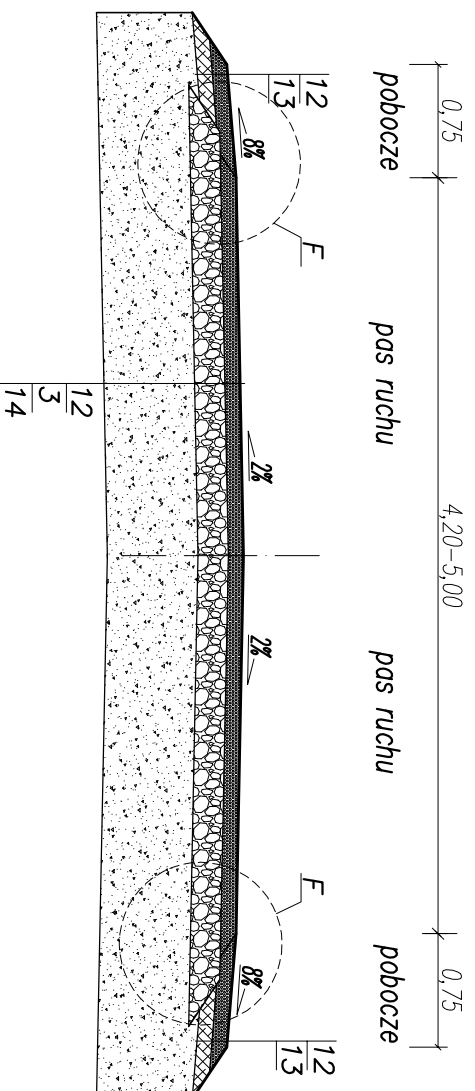

1. Warstwa ścierna z BA (AC11S) gr. 4cm wg WT-2 2016
2. Warstwa wiążąca z BA (AC16W) gr. 5cm wg WT-2 2016
3. Podbudowa zasadnicza z mieszanki niezwiązanej C90/3 gr. 20cm wg. WT-4 2010
4. Warstwa z mieszanki związanej cementem gr. 15cm C1,5/2 ≤4,0MPa wg. WT-5 2010
5. Wymiana nasypu niebudowlanego na grunt niewysadzinowy, CBR≥20%, gr. 25-45cm
6. Kostka brukowa betonowa gr. 8cm
7. Podsypka cementowo-piaskowa 1:4 gr. 5cm
8. Podłoże ulepszone z mieszanki niezwiązanej gr. 15 cm wg. WT-4 2010
9. Krawężnik betonowy 15x30x100 na ławie betonowej z oporem – beton C12/15
10. Krawężnik jazdy betonowy 15x22x100 na ławie betonowej z oporem – beton C12/15
11. Obrzeże betonowe 8x30x100 na ławie bet. z oporem – beton C12/15
12. Warstwa z mieszanki niezwiązanej z kruszywa C90/3 (0/31,5) gr. 10cm
13. Warstwa z mieszanki związanej cementem gr. 10cm C1,5/2 ≤4,0MPa wg. WT-5 2010
14. Wymiana nasypu niebudowlanego na grunt niewysadzinowy, CBR≥20%, gr. 60cm
15. Ława betonowa C12/15

FIRMA USŁUGOWA
RADIUS

ul. Jana Matejki 10
98-300 Wieluń

Stadium: projekt budowlany		BRANŻA: Drogowa	
Adres inwestycji: obręb Starokrzepice, gmina Krzepice		dz. Nr ewid. 316,	
Obiekt: Budowa drogi gminnej nr 639145 S, ul. Polnej w Starokrzepicach			
Inwestor: Gmina Krzepice ul. Częstochowska 13 42-160 Krzepice			
Nazwa rysunku: PRZEKROJE KONSTRUKCYJNE			
FUNKCJA	Imię i nazwisko nr uprawnień, Izba	podpis	
Projektant Br. Drogowa	mgr inż. TOMASZ STASIAK upr. do proj. bez ogr. w spec. drogowej upr.projekt. LOD/0872/P000/08 Izba LOD/BD/8424/08		
Sprawdzający Br. Drogowa	mgr inż. ADAM MORAWIAK upr. do proj. bez ogr. w spec. drogowej upr.projekt. LOD/0871/P000/08 Izba LOD/BD/8425/08		
Opracował:	mgr inż. AGNIESZKA STASIAK		
Skala: 1:50	Data opracowania: 04.2021	Nr rysunku:	D2/1