
 
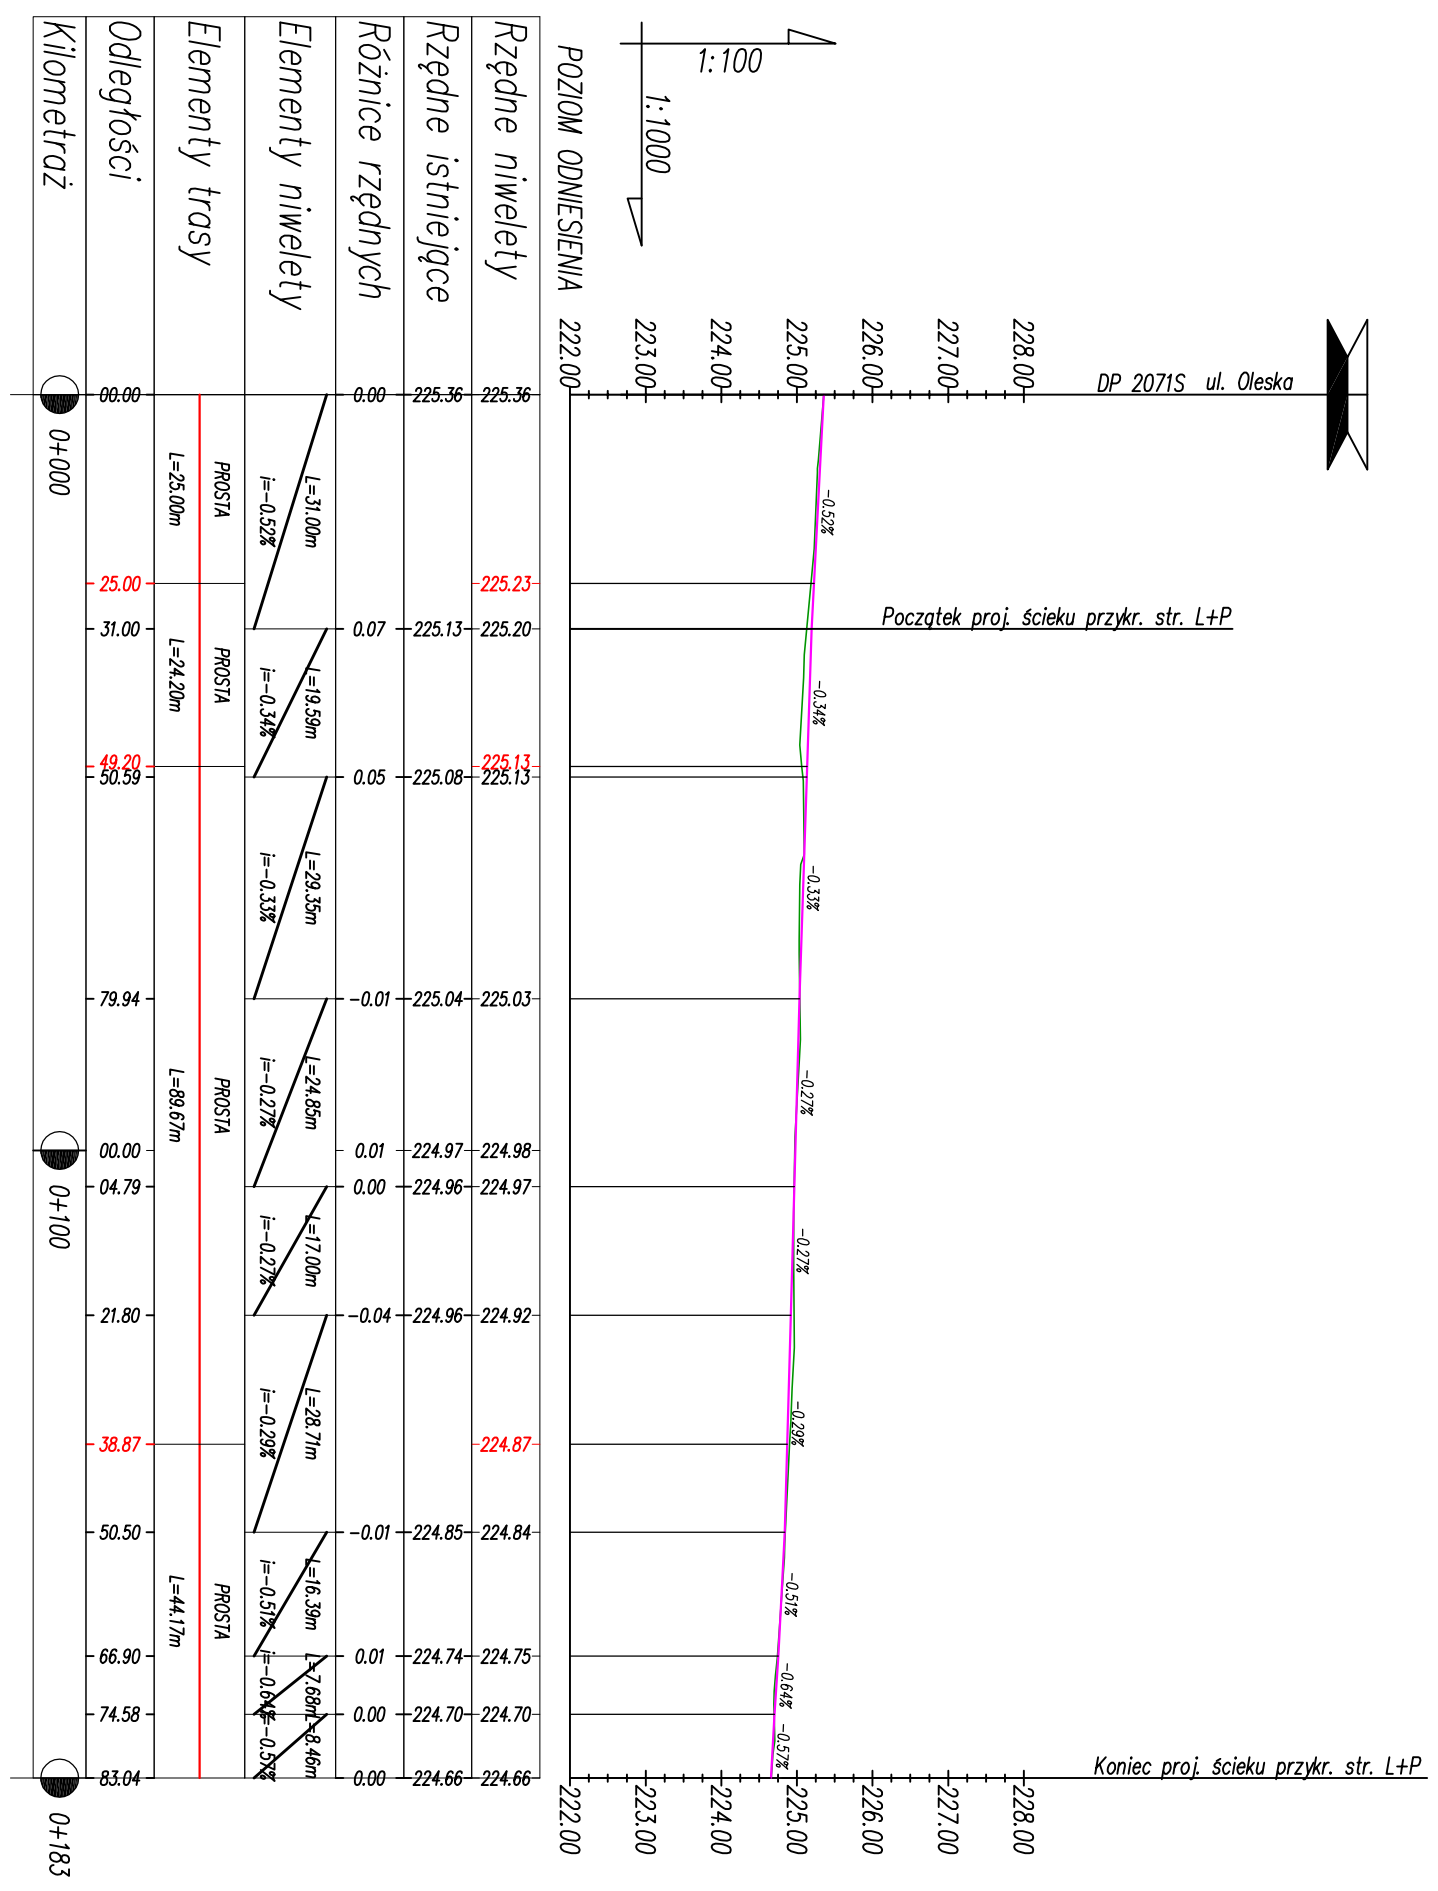



LEGENDA:  
 proj. niweleta jazdni  
 teren istniejacy



		ul. Jana Matejki 10 98-300 Wieluń	
Stadium: projekt budowlany		BRANŻA: Drogowo	
Adres inwestycji		dz. Nr ewid. 316, obręb Starokrzepice, gmina Krzepice	
Obiekt		Budowa drogi gminnej nr 639145 S, ul. Palnej w Starokrzepicach	
Inwestor		Gmina Krzepice ul. Częstochowska 13 42-160 Krzepice	
Nazwa rysunku <b>PROFIL PODLUŻNY</b>			
FUNKCJA	imię i nazwisko nr uprawnień, izba	podpis	
Projektant Br. Drogowo	<b>mgr inż. TOMASZ STASIAK</b> upr. do proj. bez ogr. w spec. drogowej upr. projekt. LOD/0872/P000/08 izba LOD/BD/8424/08		
Sprawdzający Br. Drogowo	<b>mgr inż. ADAM MORAWIAK</b> upr. do proj. bez ogr. w spec. drogowej upr. projekt. LOD/0871/P000/08 izba LOD/BD/8425/08		
Opracował:	<b>mgr inż. AGNIESZKA STASIAK</b>		
Skala: 1:1000/100	Data opracowania	04.2021	Nr rysunku
			D3