


Plan sytuacyjny  
rozmieszczenia słupów  
solarnego oświetlenia LED  
ulicy Przemysłowej w Krzepicach

Krzepice - miasto

Kobucki  
0003

Przemysłowa

Plan sytuacyjny  
rozміśczenia słupów  
solarnego oświetlenia LED  
ulicy Przemysłowej w Krzepicach

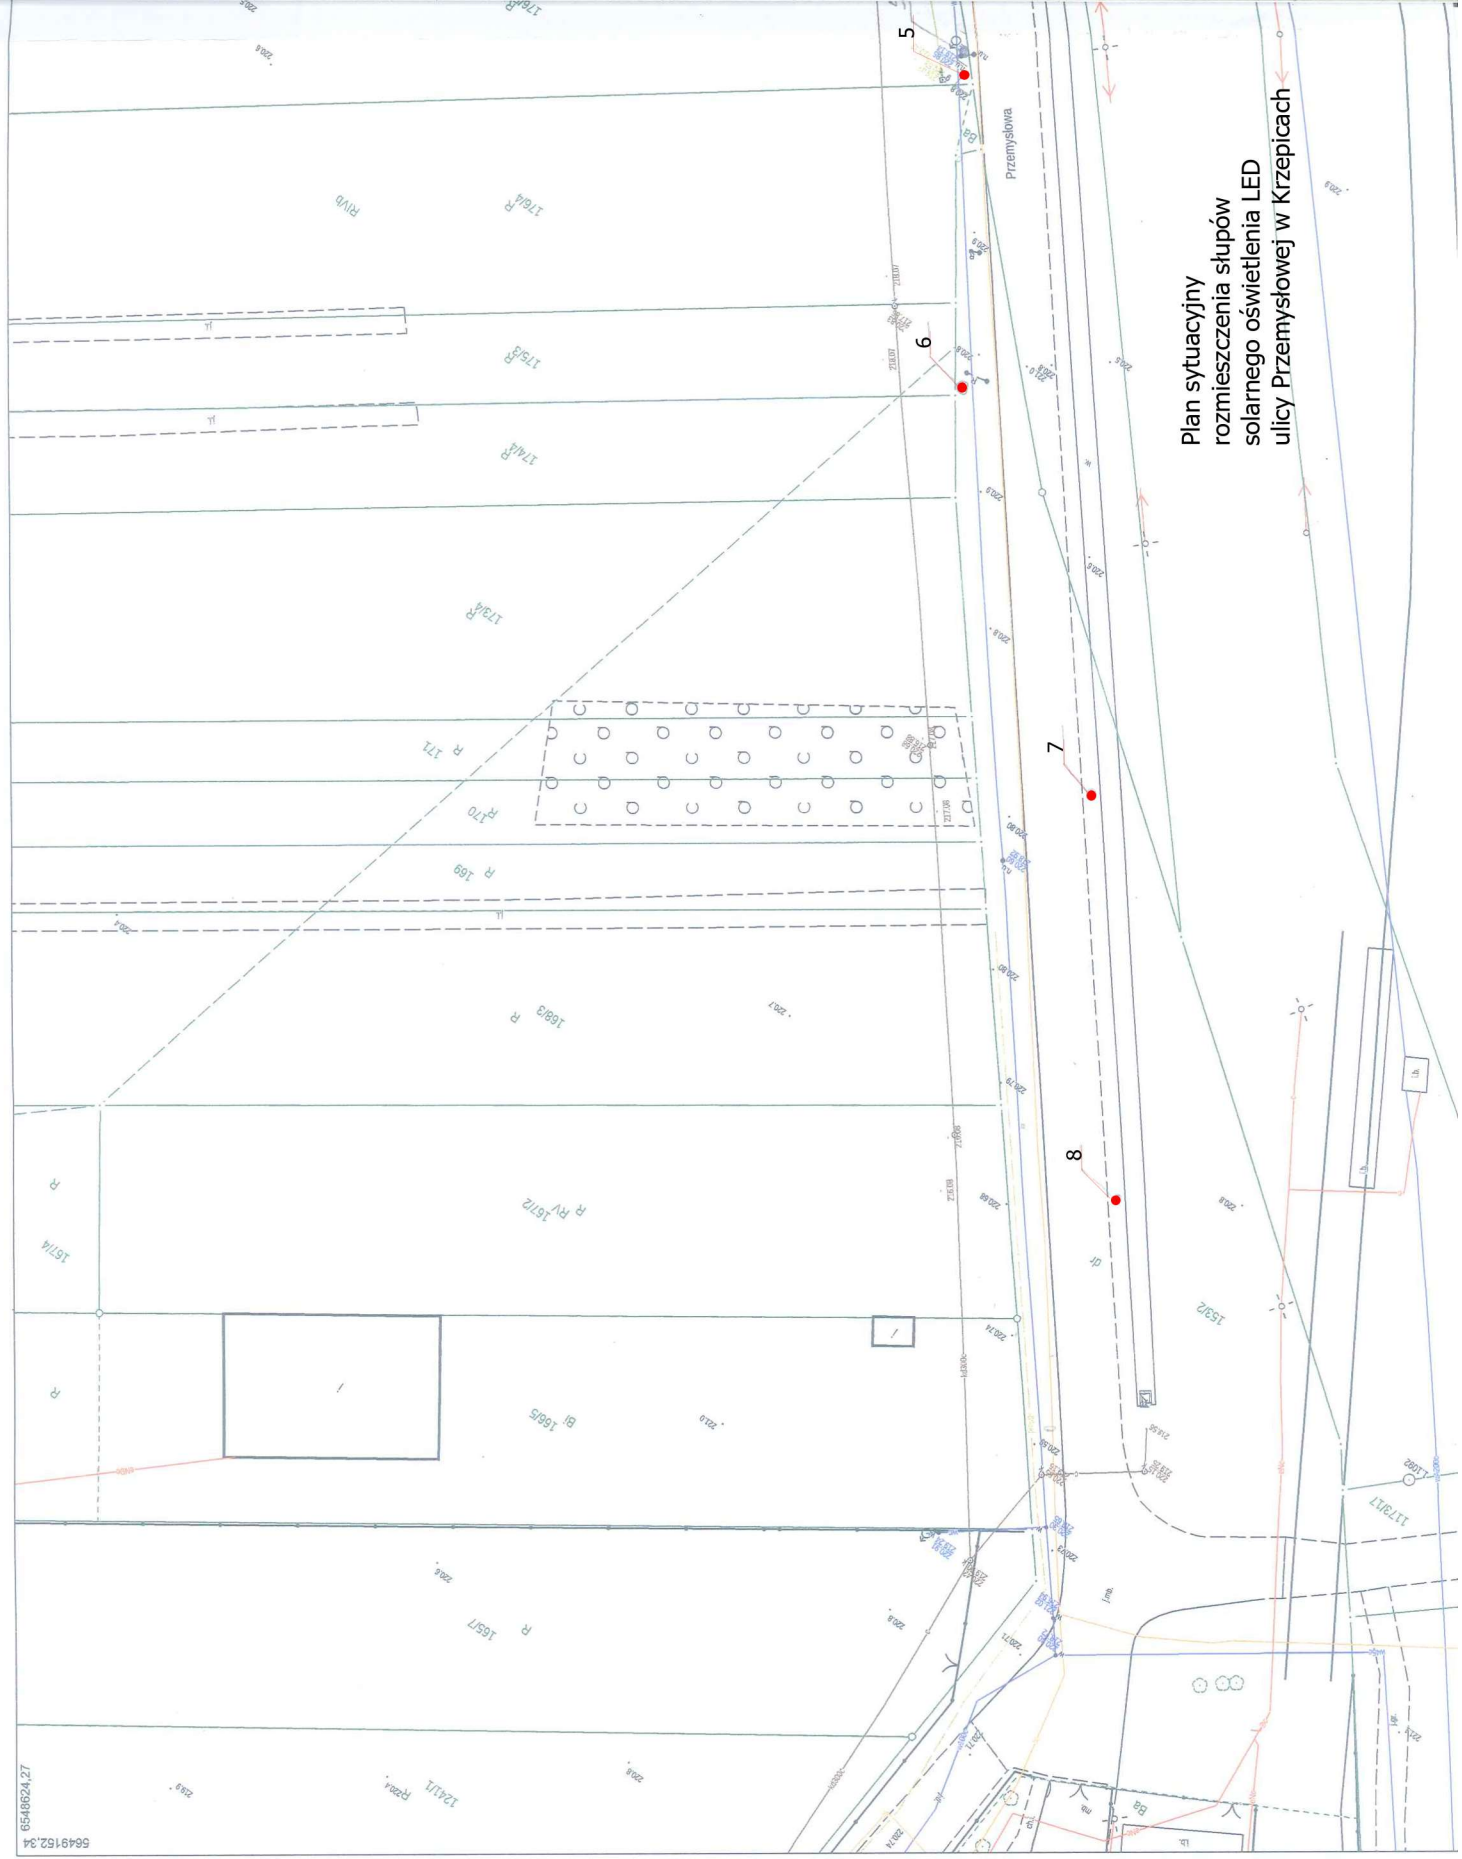

6548624,27  
5649152,34