

**UCHWAŁA NR XVII/153/08
RADY MIEJSKIEJ W KRZEPICACH
z dnia 29 kwietnia 2008 roku**

**w sprawie zmiany uchwały Nr VII/62/07 Rady Miejskiej w Krzepicach
z dnia 26 kwietnia 2007 roku w sprawie przystąpienia do sporządzenia
zmian w miejscowym planie zagospodarowania przestrzennego
gminy Krzepice**

Na podstawie art. 14 ust. 1 w związku z art. 27 ustawy z dnia 27 marca 2003 roku o planowaniu i zagospodarowaniu przestrzennym (Dz. U. z 2003 roku Nr 80, poz. 717; z późn. zm.) oraz art. 7 ust. 1 pkt 1 i art. 18 ust.2 pkt 15 ustawy z dnia 08 marca 1990 roku o samorządzie gminnym (t.j. Dz. U. z 2001 roku Nr 142, poz. 1591; z późn. zm.)

Rada Miejska uchwala, co następuje:

§ 1

W uchwale Nr VII/62/07 z dnia 26 kwietnia 2007 roku w sprawie przystąpienia do sporządzenia zmian w miejscowym planie zagospodarowania przestrzennego gminy Krzepice w § 2 zmienia się granicę obszaru objętego zmianą, określoną na załączniku Nr 3, poprzez rozszerzenie granicy obszaru opracowania zmian w miejscowym planie zagospodarowania przestrzennego gminy Krzepice, którą określa się na mapie w skali 1 : 5000, stanowiącej załącznik nr 1 do niniejszej uchwały.


Pozostałe ustalenia nie ulegają zmianie.


§ 2

Wykonanie uchwały powierza się Burmistrzowi Krzepic.

§ 3

Uchwała wchodzi w życie z dniem podjęcia.



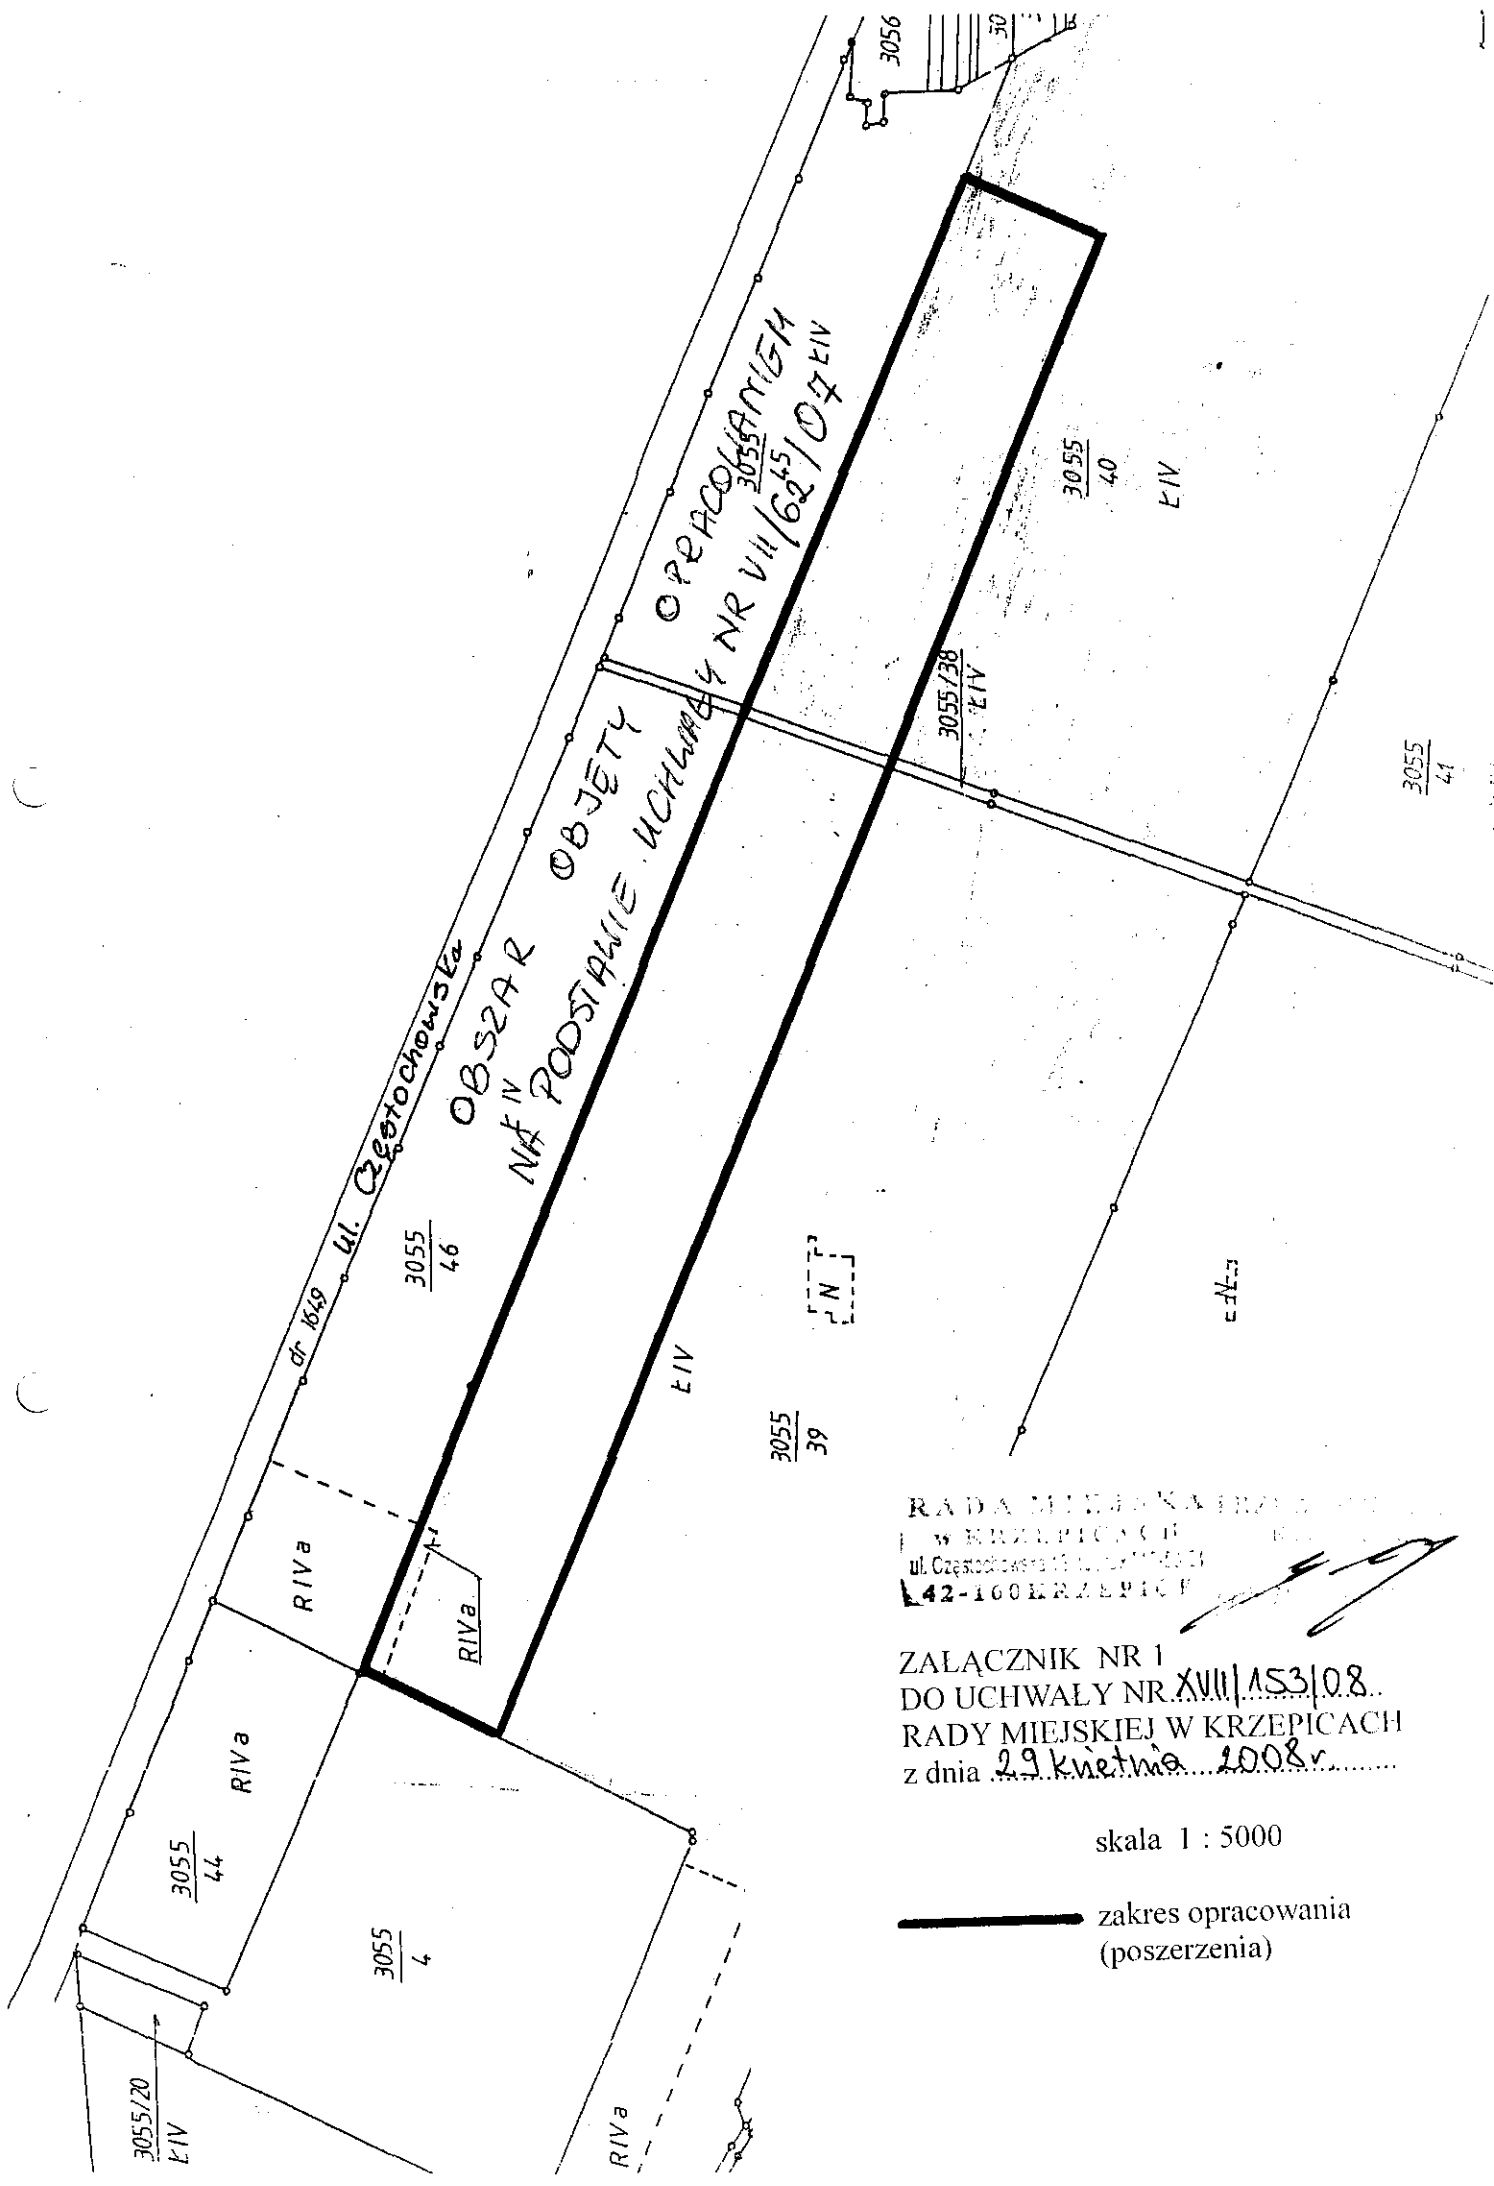

OBSZAR OBJĘTY
 NA PODSTAWIE UCHWAŁY NR VII/62/07 EIV
 OPRACOWANIE 3055/AM/EM

RADA MIEJSKA W KRZEPICACH
 W KRZEPICACH
 ul. Częstochowska 18, 42-100 KRZEPICZ
 42-100 KRZEPIC

ZALĄCZNIK NR 1
 DO UCHWAŁY NR XVIII/AS3/08
 RADY MIEJSKIEJ W KRZEPICACH
 z dnia 29 kwietnia 2008r.

skala 1 : 5000

————— zakres opracowania
 (poszerzenia)