




PRZEKRÓJ PODŁUŻNY
skala 1:50

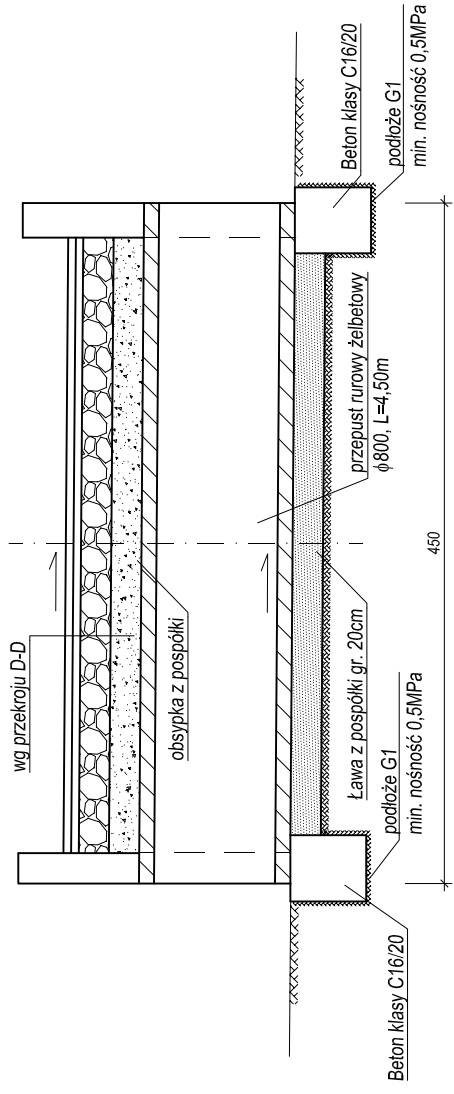


PRZEKRÓJ 1 - 1
skala 1:50

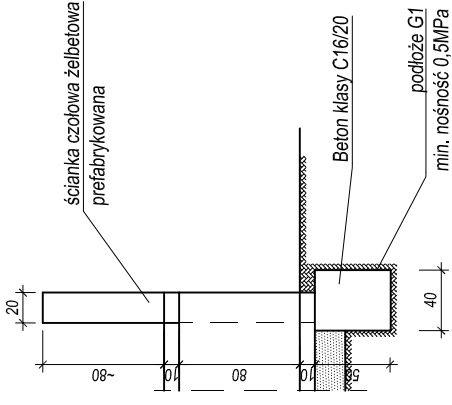

POSADOWIENIE RUR
skala 1:50

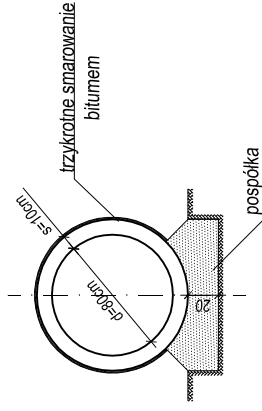

WIDOK OD CZOŁA
skala 1:50

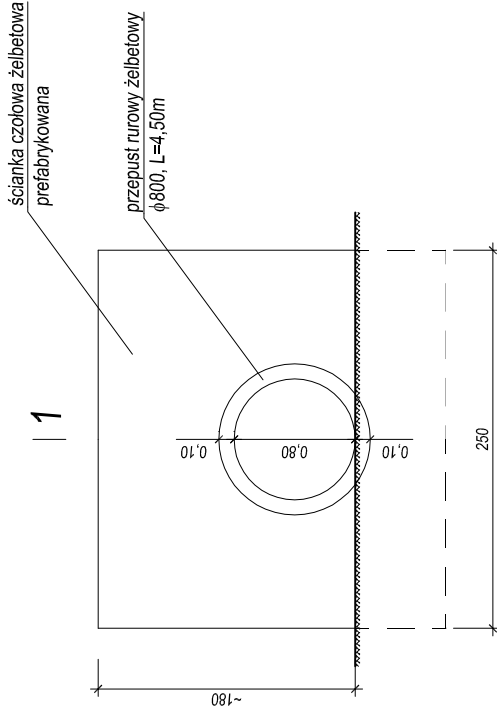

1

OPTOVIA

OPTOVIA
Siedziba: 50-334 Wrocław, ul. Ułkaya 12/11
Pracownia: 42-200 Częstochowa, Aleja Najświętszej Maryi Panny 51
TEL: 603 760 610 FAX: 34 367 44 51 e-mail: pracownie@optovia.pl NIP 949-182-24-11

Temat: **Przebudowa nawierzchni ul. Praga w km 0+000 - 0+300 wraz z przepustem drogowym w m. Krzepice**

Stadium i część: **PROJEKT WYKONAWCZY.**

Projektant: **inż. Ryszard SIDOROWICZ**
Nr uprawnień: SLK0096PWOK03

Investor: **Gmina Krzepice**
ul. Częstochowska 13
42-160 Krzepice

Nazwa rysunku: **Przekroje konstrukcyjne przepustu drogowego.**

Data: **04. 2015.**

Rysunek nr: **3**

AutoCAD LT 2008
licencja nr: 347-4586918

Skala: **1:50**