LEGENDA:

projektowana nawierzchnia chodnik

projektowany zjazd

projektowana zieleń

ściek z kostki brukowej gr 8cm. czerwonej

krawężnik 15x30 na ławie betonowej

obrzeże betonowe 8x30

rura ochronna dwudzielna fi 14omm z PCV

projektowane ścieki podchodnikowe z elementów przfabrykowanych (korytka)

Istniejące u

sieć wodociągowa

kablowa sieć ener

napowietrznan sie

kanalizacja sanita

kablowa sieć telek

napowietrznan sieć
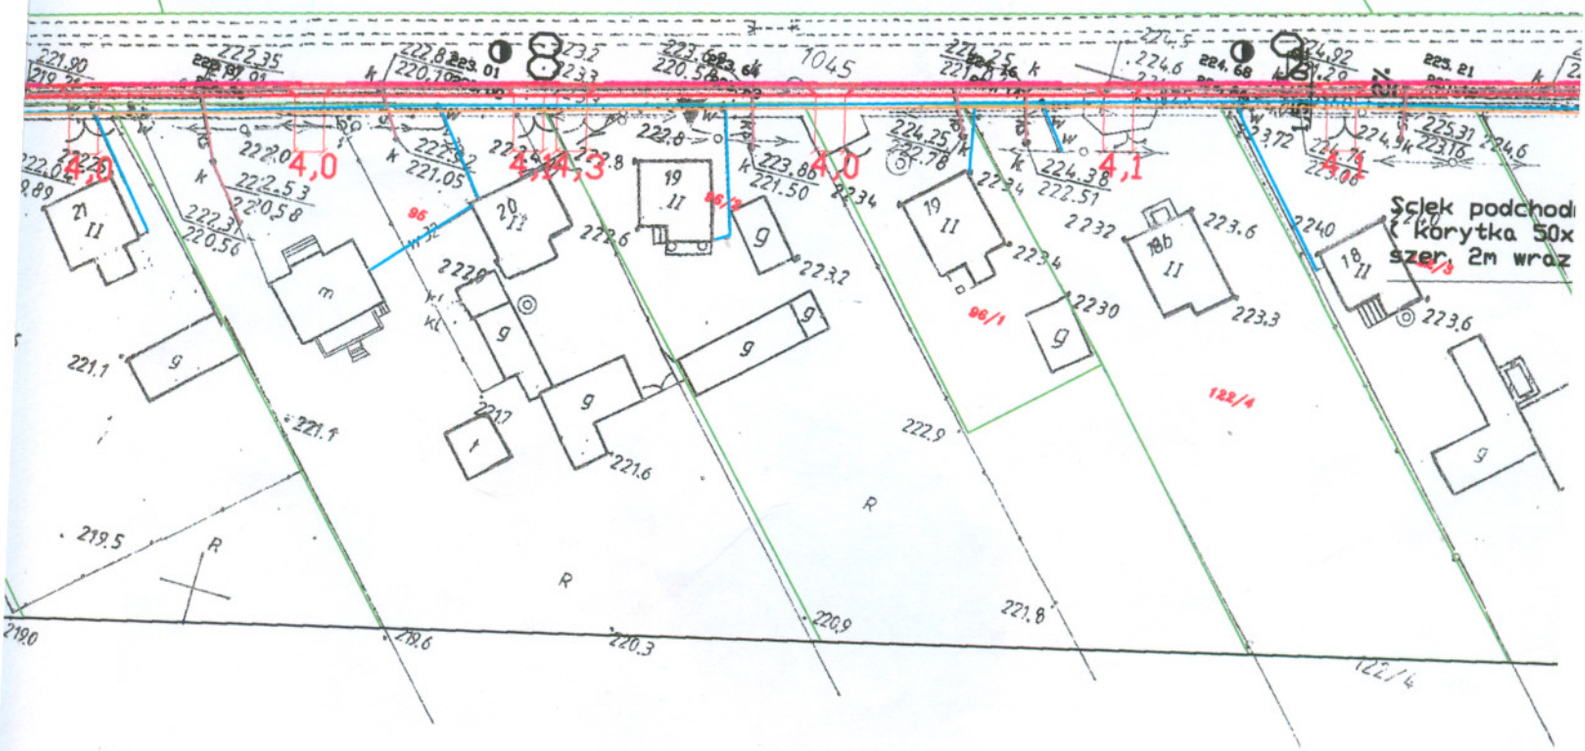
długości L-465m z uwagi na projektowany chodnik i istniejącą sieć wodociągową z uzbrojeniem (zasuwy, hydranty)