




likwidacja istniejącego rowu przydrożnego na długo

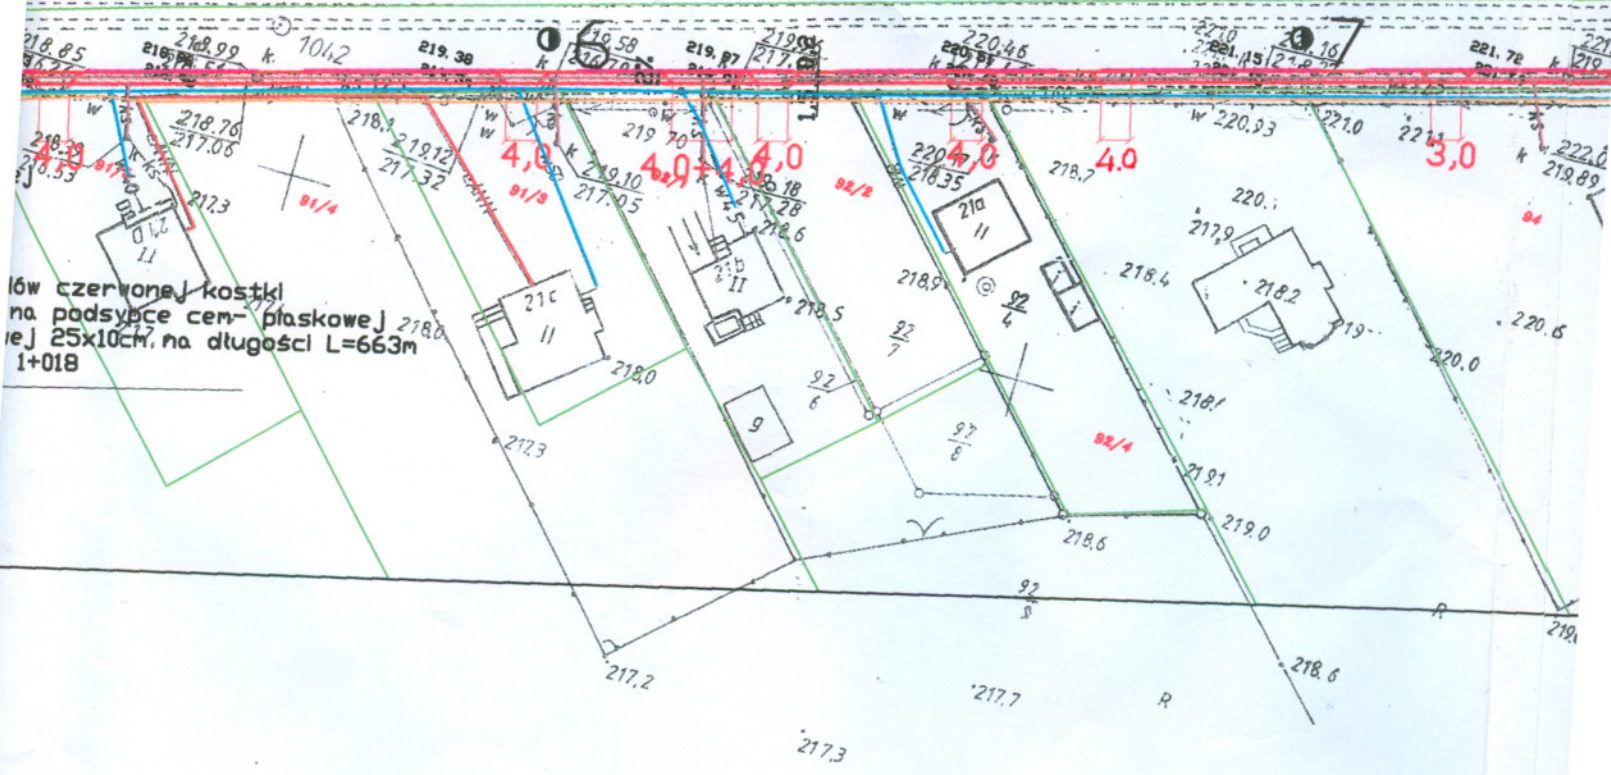

ów czerwonej kostki
na podsyłce cementowej 25x10cm, na długości L=663m
1+018