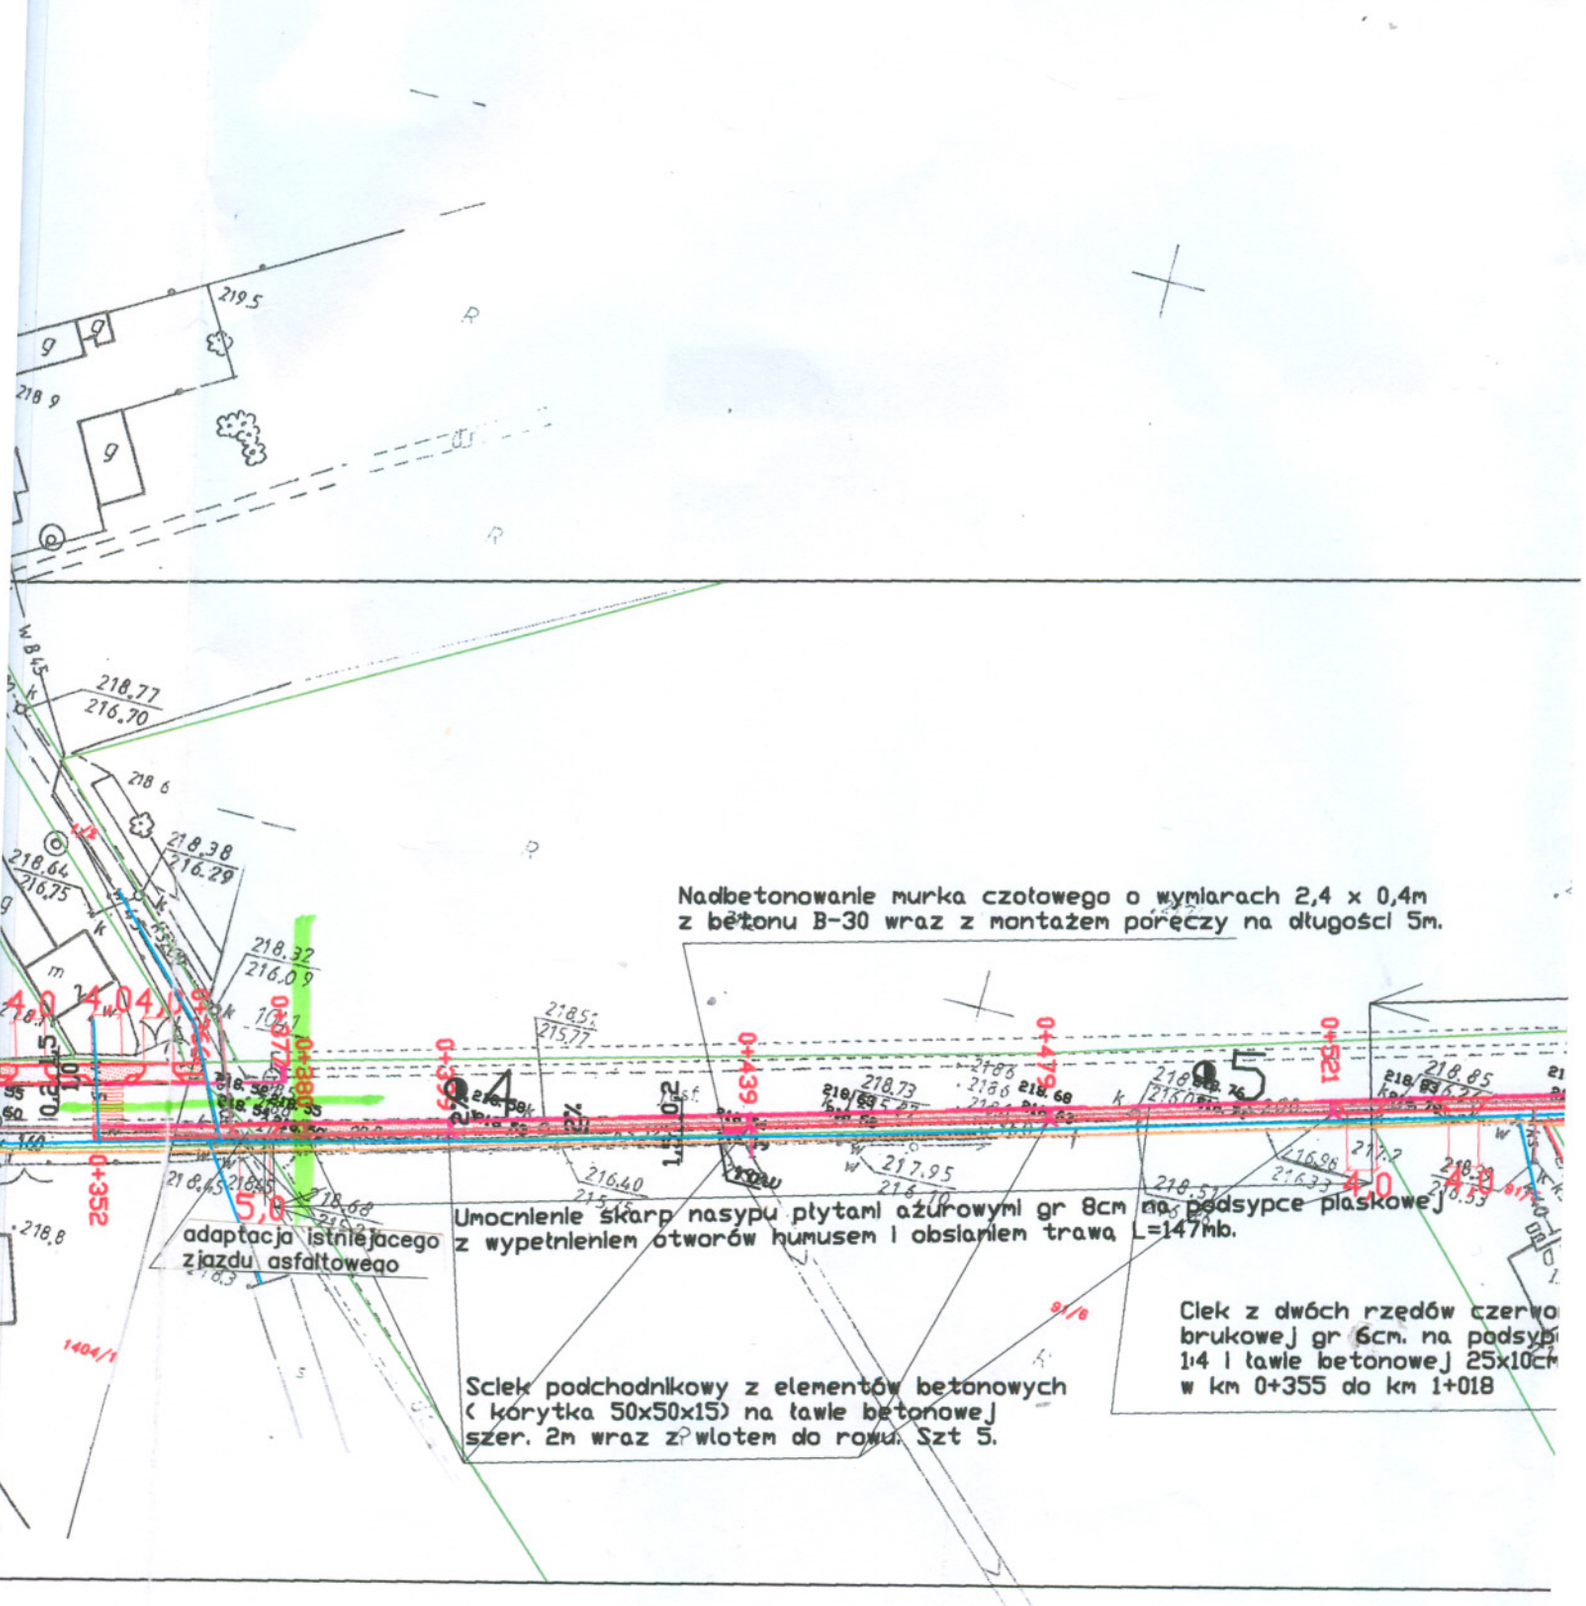
Nadbetonowanie murka czołowego o wymiarach 2,4 x 0,4m
z betonu B-30 wraz z montażem poręczy na długości 5m.
Umocnienie skarp nasypu płytami ażurowymi gr 8cm na podsypce piaskowej
z wypełnieniem otworów humusem i obsianiem trawą L=147mb.
adaptacja istniejącego
zjazdu asfaltowego
Ściek podchodnikowy z elementów betonowych
(korytka 50x50x15) na ławie betonowej
szer. 2m wraz z wlotem do rowu. Szt 5.
Ciek z dwóch rzędów czerwo
brukowej gr 6cm. na podsyp
1:4 i ławie betonowej 25x10cr
w km 0+355 do km 1+018
0+352
0+399
0+439
0+479
0+521