

Krzepice, dnia 29.12.2017 r

**dot . Zapytania ofertowego na wykonanie 2 kompletów dokumentacji projektowej zagospodarowania terenu na budowę infrastruktury sportowo-rekreacyjnej.**

W związku z pytaniami Wykonawcy Zamawiający Gmina Krzepice udziela odpowiedzi na pytania .

**PYTANIA:**

**Pytanie 1.**

Bardzo proszę także o dokładniejsze określenie obszaru objętego opracowaniem Działka 92 w Dankowicach to duża zalesiona działka, jaki obszar i w której części będzie zlokalizowana strefa objęta projektem. Czy w ramach projektu będzie trzeba występować z wnioskiem o odlesienie terenu? i sprawdzić terenu. Bardzo proszę o przesłanie załączników graficznych z zaznaczeniem obszarów objętych projektem.

**Pytanie 2.**

W związku z zapytaniem ofertowym na wykonanie projektu zagospodarowania terenów rekreacyjnych uprzejmie proszę o informację czy przygotowanie mapy do celów projektowych leży po stronie Wykonawcy, czy taką mapę dostarczą Państwo?

**ODPOWIEDZI:**

1. Na działce nr 92 w miejscowości Dankowice Piaski urządzenia należy usytuować w obszarze działki oznaczonym na mapie jako nieużytek.  
W rzeczywistości teren ten jest zniwelowany i zabudowane są w części działki urządzenia placu zabaw. Elementy objęte projektem należy zaprojektować na pozostałej części terenu.  
W załączeniu mapa sytuacyjno-wysokościowa i projekt wykonanego placu zabaw.
2. Przygotowanie mapy do celów projektowych należy do Wykonawcy


Z-ca BURMISTRZA

  
mgr inż. Mirosław Łukasik

MAPA  
 SYTUACYJNO WYSOKOŚCIOWA  
 SKALA 1: 10.000  
 Obręb: DANKOMICE  
 Godło: 5.11.147.241  
 GKN.6642 986/16

Poswiadcza się zgodność niniejszej kopii z oryginałem archiwalnym państwowego zasobu geodezyjnego i kartograficznego	
Organ prowadzący państwowy zasób geodezyjny i kartograficzny	
Nazwa materiału zasobu	
Identyfikator ewidencyjny materiału zasobu	
Data wykonania kopii	
Imię, nazwisko i podpis osoby reprezentującej organ	
16. KWI. 2016	
P.2406	
Krzysztof Gęza	
STAROSTA	

INSPEKTOR WYDZIAŁU GEODEZJI,  
 ARTOGRAFII, KARTOGRAFII I GOSPODARKI  
 TERENOWOJĄCZNYMI

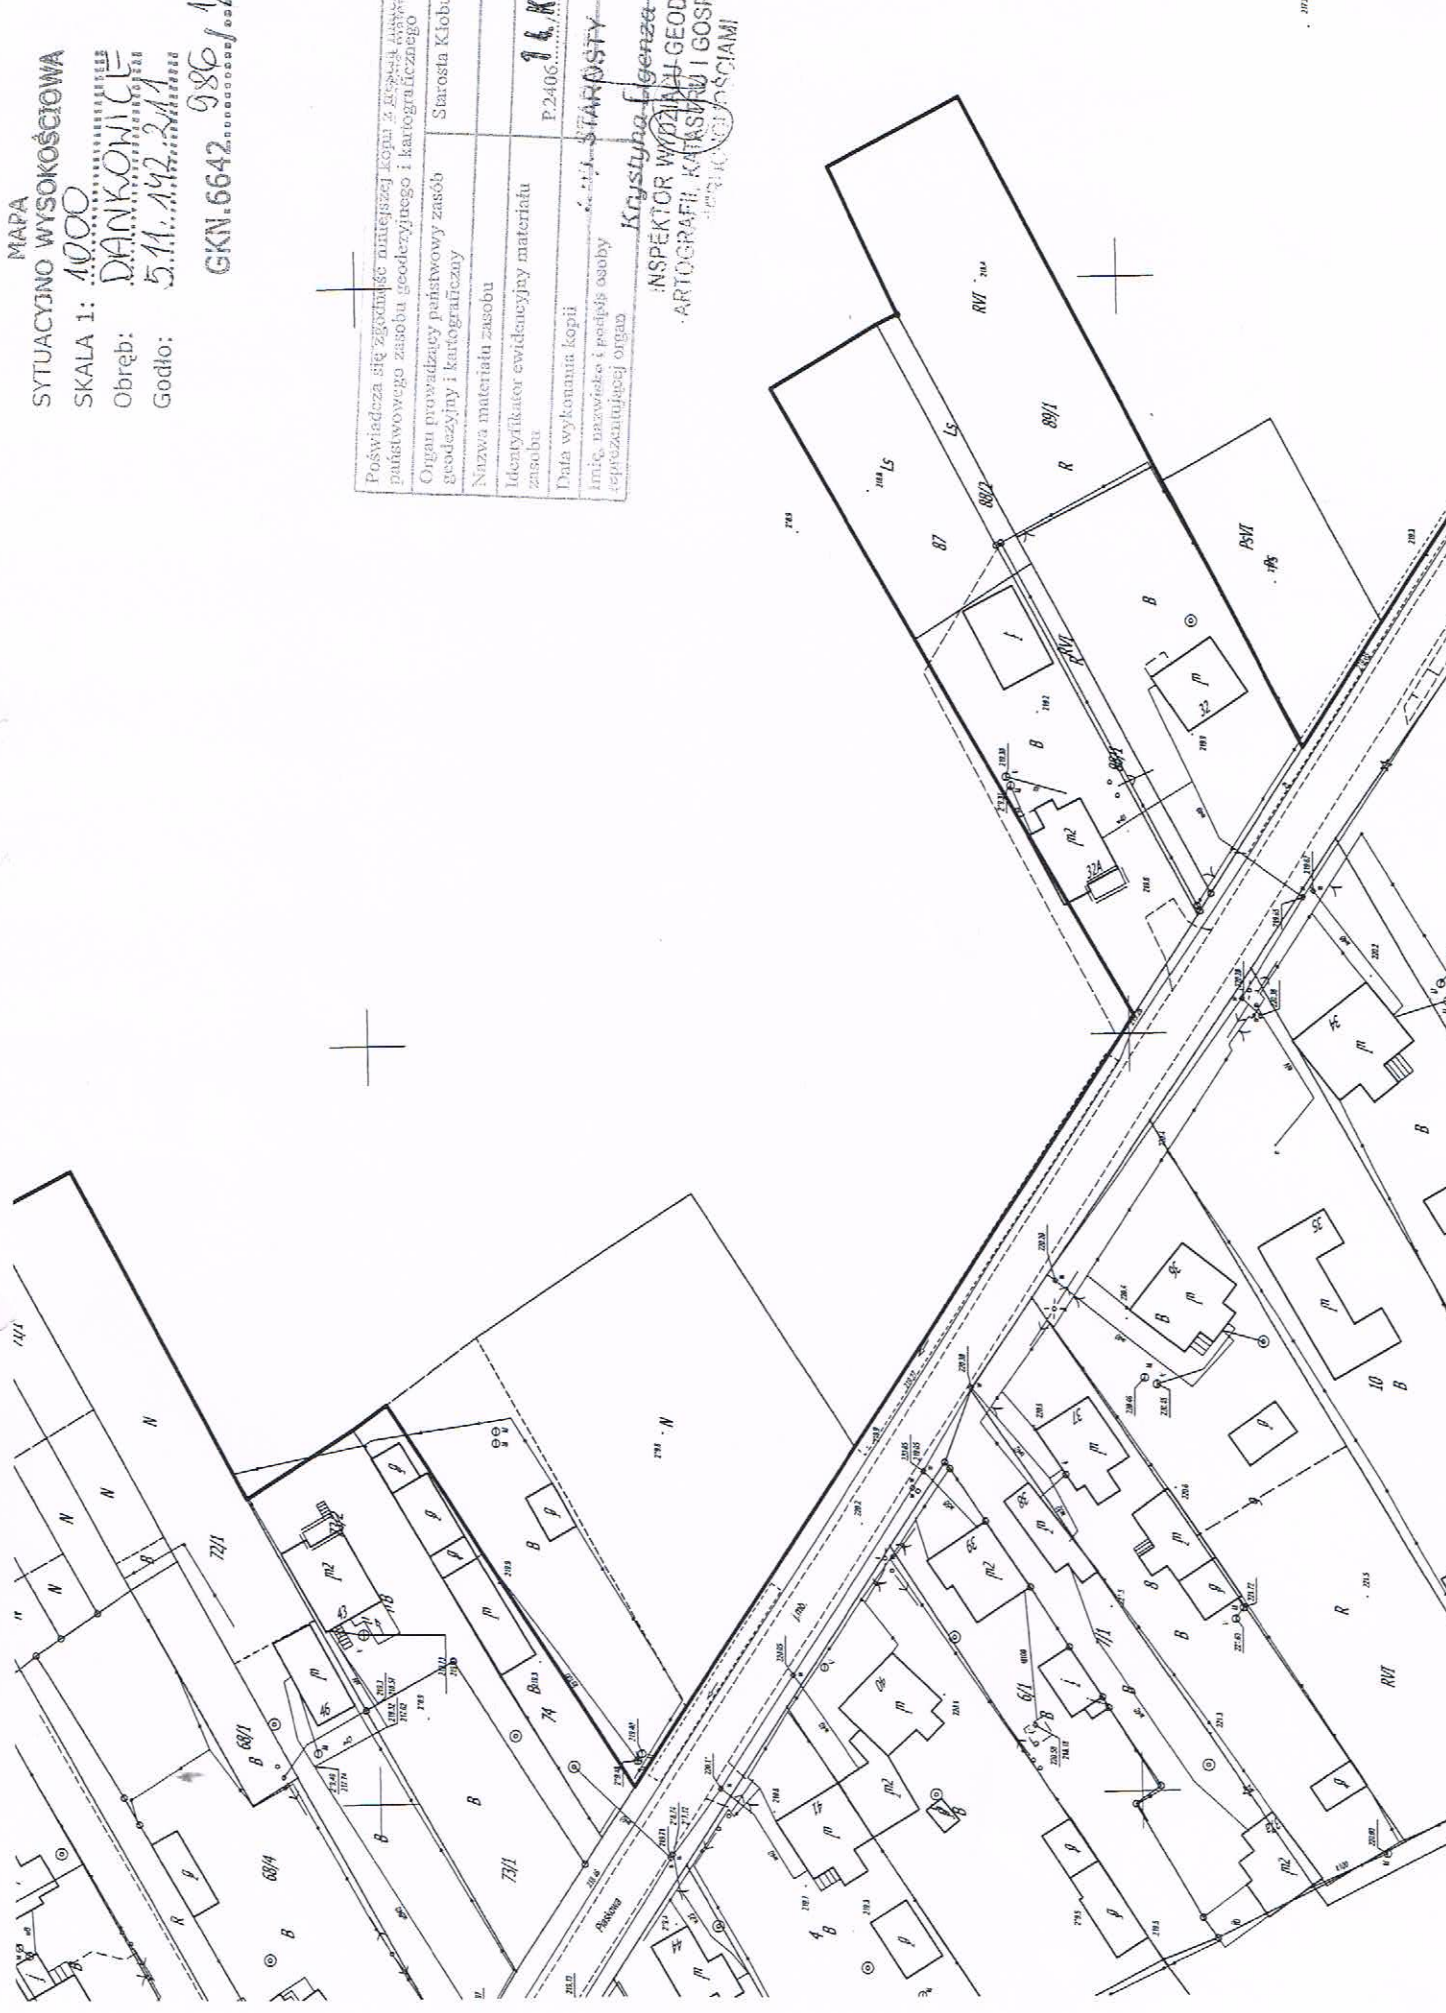



# SYTUACYJNY DZIAŁKI

wość: Dankowice  
nr ewid. działki 92

or: Gmina Krzepice  
ul. Częstochowska 13  
42-160 Krzepice

## Legenda

Lp.	
1	
2	
3	Huštawka podw.
4	
5	
6	
7	
8	
9	

Zagosp.  
sytuacy.  
Kartogr.  
Starost.

