PRZEKRÓJ A-A

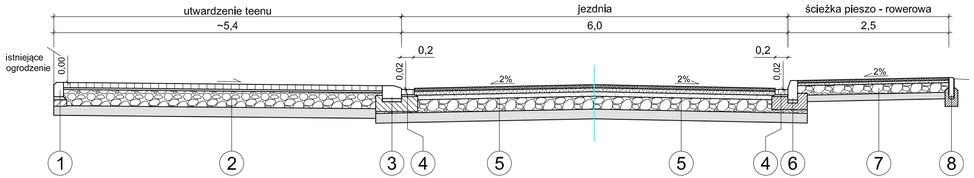

PRZEKRÓJ B-B

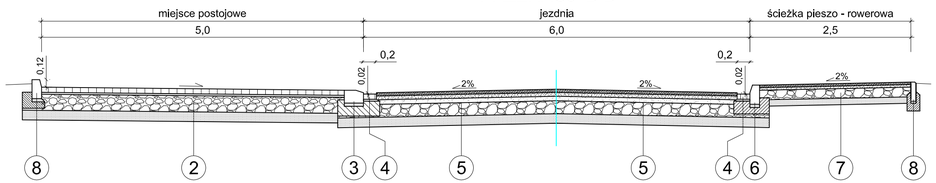

PRZEKRÓJ C-C

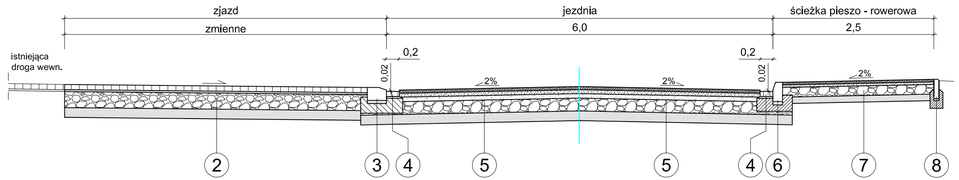

PRZEKRÓJ D-D

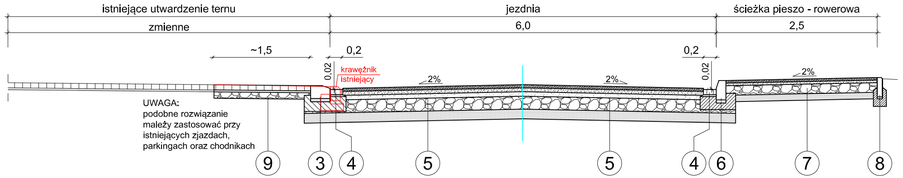

PRZEKRÓJ E-E

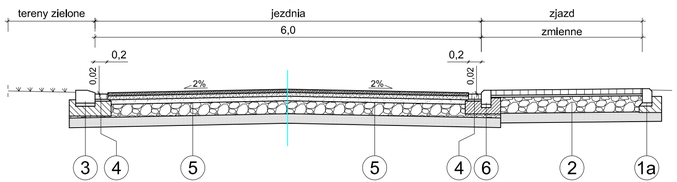

1	krawężnik betonowy (15x22) cm na ławie betonowej (beton klasy C12/15)
1a	krawężnik betonowy (15x22) cm na ławie betonowej z oporem (beton klasy C12/15)
2	kostka betonowa - 8cm podsypka cementowo piaskowa (1:3) - 3cm podbudowa z kruszywa łamanego - 25cm warstwa odsączająca z pospółki - 15cm
3	krawężnik betonowy (20x30)cm na ławie betonowej z odporem klasy C12/15 ułożony na płask
4	ściek z dwóch rzędów kostki na ławie betonowej

5	warstwa ścieralna AC 11S 50/70 - 5cm warstwa wiążąca z AC 16W 50/70 - 6cm podbudowa zasadnicza z AC 22P 50/70 - 7cm Podbudowa pomocnicza z kruszywa łamanego 0/63 stabilizowanego mechanicznie - 20cm warstwa odsączająca z pospółki - 15 cm (E2>120MPa)
6	krawężnik betonowy (15x30) cm na ławie betonowej z oporem (beton klasy C12/15)
7	warstwa ścieralna AC11 S 50/70 - 4cm warstwa podbudowy AC 22 P 50/70 - 4cm podbudowa z kruszywa łamanego 0/31,5 - 15 cm warstwa odsączająca z pospółki - 10 cm
8	obrzeże betonowe (8x30) cm na ławie betonowej
9	rozbiórka istniejącej kostki betonowej wyprofilowanie podbudowy wykonanie podsypki cementowo-piaskowej (1:4) - 3 cm ponowne ułożenie kostki betonowej pozyskanej z rozbiórki

krawężnik 15x22
skala 1:25

MATERIAŁY na 1mb:
1. Krawężnik 15x22cm - 1,0m
2. Podsypka cem. - piaskowa (1:4) - 0,009m ³
3. Beton klasy C12/15 - 0,02m ³

krawężnik 15x22
skala 1:25

MATERIAŁY na 1mb:
1. Krawężnik 15x22cm - 1,0m
2. Podsypka cem. - piaskowa (1:4) - 0,009m ³
3. Beton klasy C12/15 - 0,057m ³

krawężnik 15x30
skala 1:25

MATERIAŁY na 1mb:
1. Krawężnik 15x30cm - 1,0m
2. Podsypka cem. - piaskowa (1:4) - 0,009m ³
3. Beton klasy C12/15 - 0,057m ³

obrzeże 8x30
skala 1:25

MATERIAŁY na 1mb:
1. Obrzeże 8x30cm - 1,0m
2. Podsypka cem. - piaskowa (1:4) - 0,002m ³
3. Beton klasy C12/15 - 0,04m ³

krawężnik 20x30 + ściek
skala 1:25

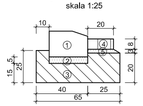

MATERIAŁY na 1mb:
1. Krawężnik 20x30cm - 1,0m
2. Podsypka cem. - piaskowa (1:4) - 0,02m ³
3. Beton klasy C12/15 - 0,13m ³
4. Kostka betonowa - 0,2m ²
5. Podsypka cem. - piaskowa (1:4) - 0,01m ³

krawężnik 15x30 + ściek
skala 1:25

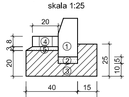

MATERIAŁY na 1mb:
1. Krawężnik 15x30cm - 1,0m
2. Podsypka cem. - piaskowa (1:4) - 0,01m ³
3. Beton klasy C12/15 - 0,11m ³
4. Kostka betonowa - 0,2m ²
5. Podsypka cem. - piaskowa (1:4) - 0,01m ³

krawężnik 15x22 + ściek
skala 1:25

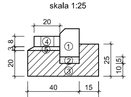

MATERIAŁY na 1mb:
1. Krawężnik 15x22cm - 1,0m
2. Podsypka cem. - piaskowa (1:4) - 0,01m ³
3. Beton klasy C12/15 - 0,11m ³
4. Kostka betonowa - 0,2m ²
5. Podsypka cem. - piaskowa (1:4) - 0,01m ³

PŁYTA ŚCIEKOWA BETONOWA - TYP KORYTKOWY

PRZEKRÓJ POPRZECZNY
1 : 20

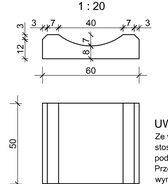

UWAGA:
Ze względów technologicznych należy stosować jednorodność materiałów na podbudowę dogi i podbudowę ścieku. Przedstawione rozwiązanie stanowi wymagania minimalne.

MATERIAŁY na 1m ścieku:
1. Płyta ściekowa - 2szt.
2. Podsypka cem.-piaskowa 1:4 - 0,05m³
3. Zaprawa cem.-piaskowa 1:2 - 0,004m³
4. Masa zalewowa - 0,57kg
5. Żwir lub pospółka - 0,09m³

ZASTOSOWANIE:
Odwodnienie chodników i jezdni parkowych oraz osiedlowych.
Do konstrukcji ścieku drogowego, skarpowego i umocnienia dna rowu.

ŚCIEK DROGOWY "KORYTKOWY"

PRZEKRÓJ POPRZECZNY
1 : 20

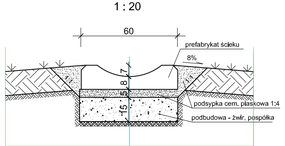

WIDOK Z GÓRY
1 : 20

OptoVia

OPTOVIA
Siedziba: 50-334 Wrocław, ul. Ukryta 12/11
Pracownia: 42-200 Częstochowa, Aleja Najświętszej Maryi Panny 51
TEL: 603 760 610 e-mail: pracownia@optovia.pl NIP 949-182-42-11

Temat: Przebudowa drogi gminnej - ul. Rolnicza (DG 639027S) w miejscowości Krzepice, gm. Krzepice	Stadium i część: KONCEPCJA		Rysunek nr: 2 AutoCAD LT 2008 licencja nr 347-639691
Inwestor: Urząd Miejski w Krzepicach ul. Częstochowska 42-160 Krzepice	Nazwa rysunku: Przekroje konstrukcyjne		Skala: 1:50 Data: 02. 2018.
Projektant: inż. Ryszard Sidorowicz Nr uprawnień: SLK/0096/PWOK/03	Podpis:	Sprawdzający:	Podpis: