


Godło arkusza mapy	6.145.26.15.4 i inne	Poświadcza się zgodność niniejszej kopii z treścią materiału państwowego zasobu geodezyjnego i kartograficznego	
Jednostka ewid.	Krzepice - obsz... i inne	Numer sprawy	GKK.6642/1507/2020
Obręb ewid.	0004 Starokrzepice	Nazwa materiału zasobu	
Numer działki	1358, 1405	Data wykonania kopii	20.07.2020
Ulica, nr		Sporządził(a): Krystyna Ligenza Z up. STAROSTY	
Układ współrz. płaskich	2000/18		
Układ wysokości			

Krystyna Ligenza
Inspektor Wydziału Geodezji,
Kartografii i Katastru

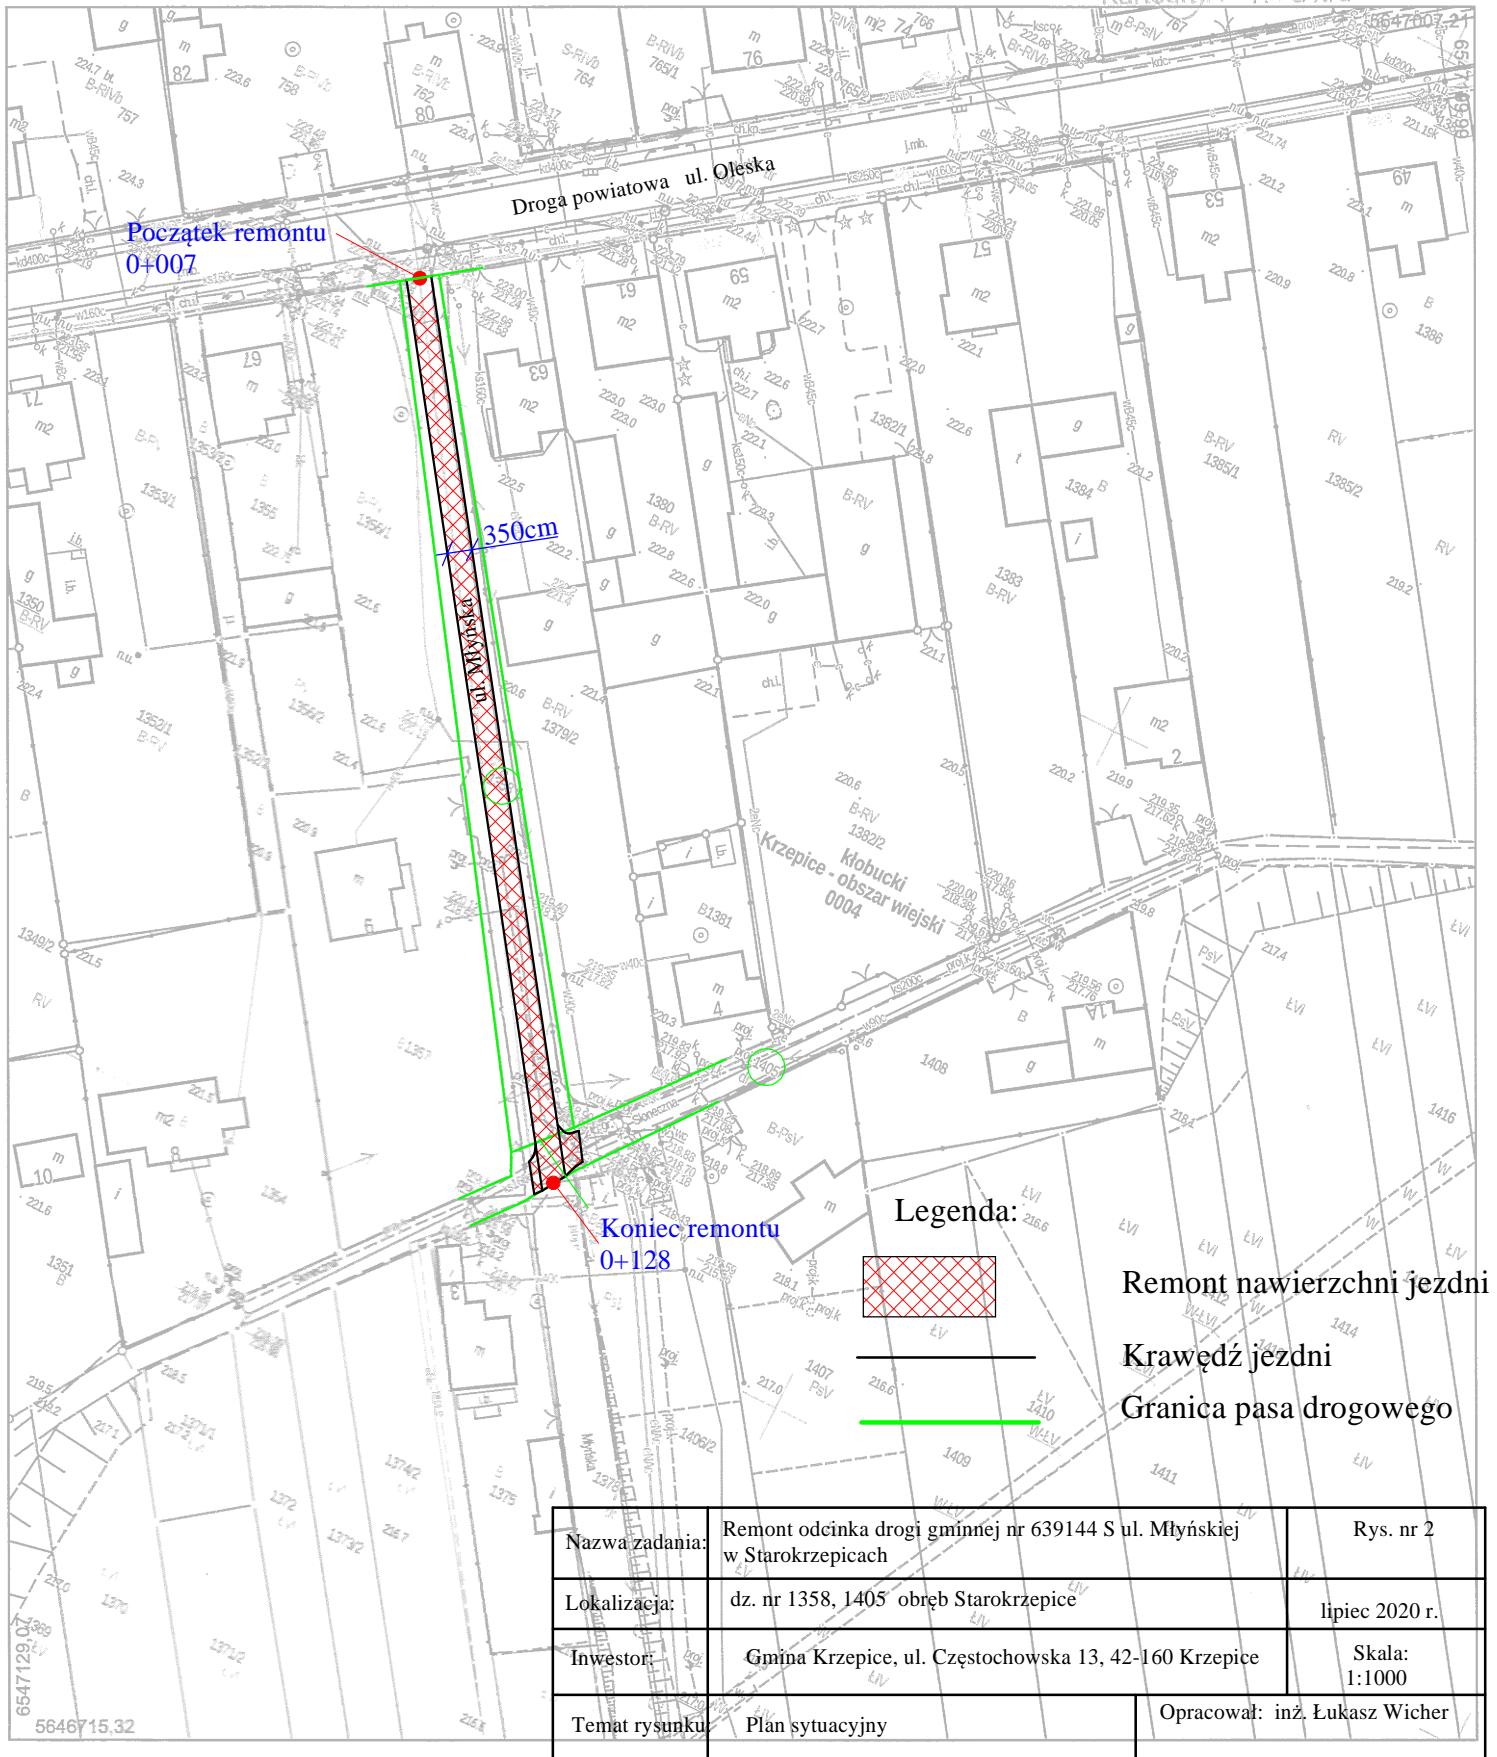

Nazwa zadania:	Remont odcinka drogi gminnej nr 639144 S ul. Młyńskiej w Starokrzepicach	Rys. nr 2
Lokalizacja:	dz. nr 1358, 1405 obręb Starokrzepice	lipiec 2020 r.
Inwestor:	Gmina Krzepice, ul. Częstochowska 13, 42-160 Krzepice	Skala: 1:1000
Temat rysunku:	Plan sytuacyjny	Opracował: inż. Łukasz Wicher