


ul. Młyńska w Starokrzepicach km od 0+016 do 0+128

wymiana nawierzchni jezdni

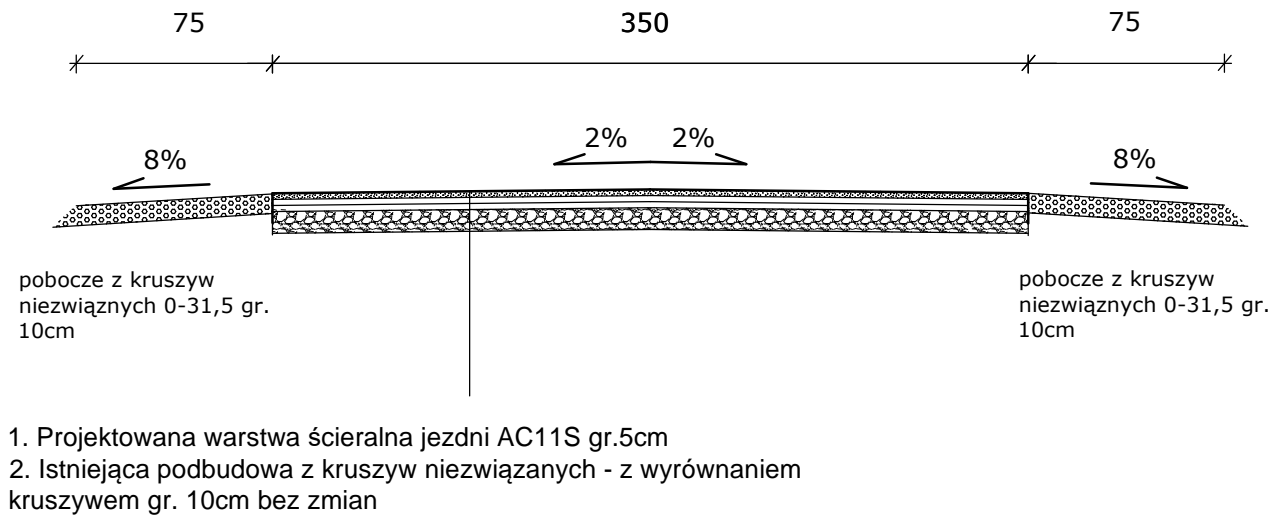

Nazwa zadania:	Remont odcinka drogi gminnej ul. Młyńskiej w Starokrzepicach		Rys. nr 4
Lokalizacja:	dz. nr 1358, 1405 obręb Starokrzepice		sierpień 2020 r.
Investor:	Gmina Krzepice, ul. Częstochowska 13, 42-160 Krzepice	Skala: 1:50	
Temat rysunku:	Przekrój konstrukcyjny	Opracował: inż. Lukasz Wicher	