


ul. Strażacka w Krzepicach km od 0+000 do 0+089

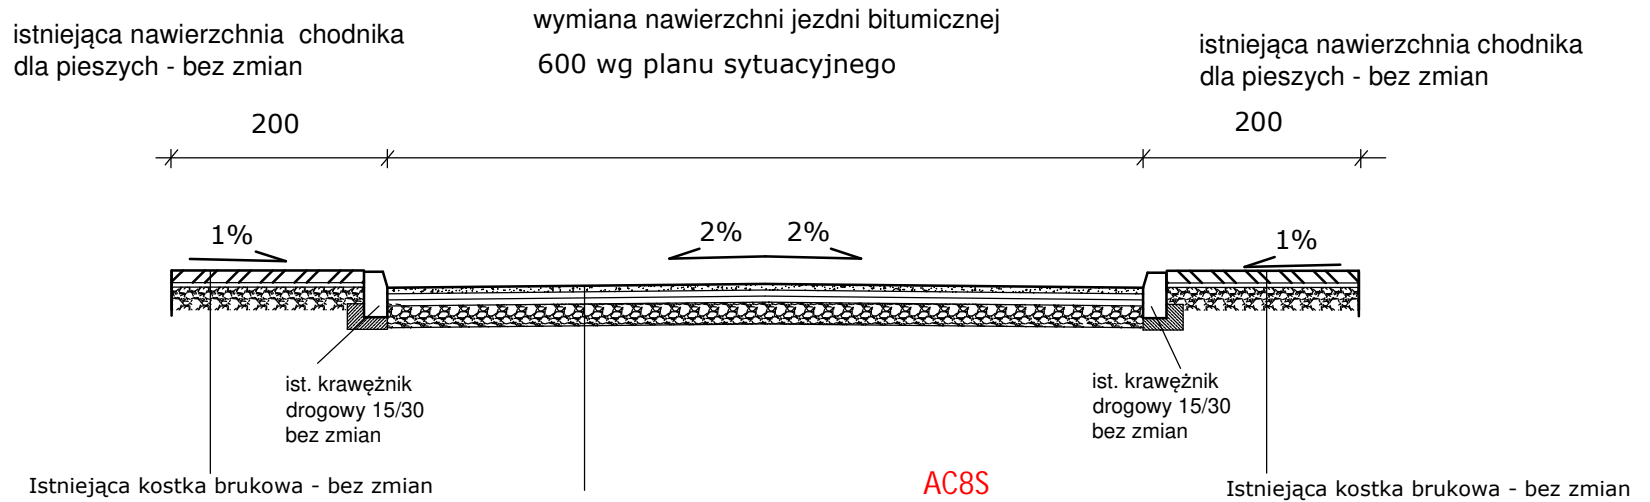

1. Projektowana wymiana warstwy ściernalnej ~~AC11S~~ gr.5cm
2. Istniejąca podbudowa z kruszyw niezwiązanych

Tytuł rysunku:	Przekrój konstrukcyjny - ul. Strażacka		
Temat opracowania:	Remont ul. Szkolnej i ul. Strażackiej w Krzepicach		
Inwestor:	Gmina Krzepice, ul. Czeszochowska 13, 42-160 Krzepice		
Lokalizacja:	dz. nr 1649/1, 1557, 1594/4, 1403, 1404, 1372/1, 1372/5, 1372/4 obręb Krzepice	Skala:	1:50
Opracował:	inż. Lukasz Wiścher OPL/1335/MBD/17	Data:	04.2021
		Rys. nr	5