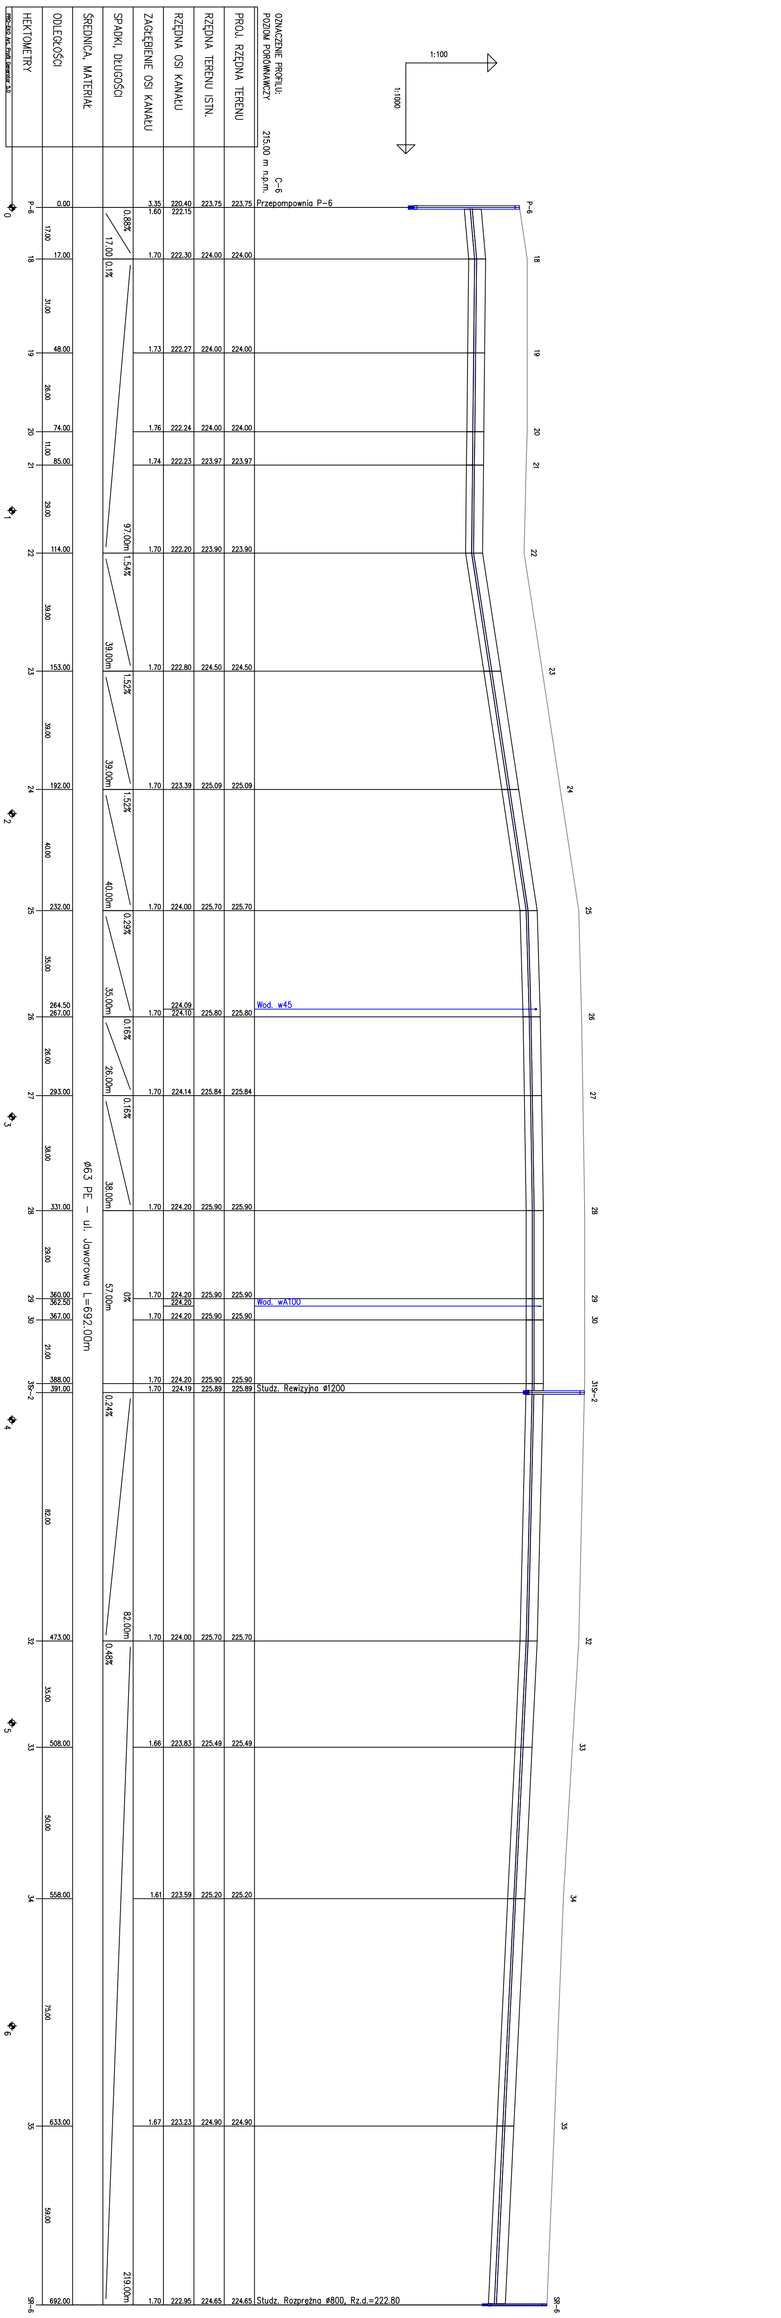

Biuro Projektowo - Wdrożeniowe Bogdan Golec 45 - 429 Opole, ul. Wilsona 40/4	Nazwa i adres obiektu budowlanego : **Kanalizacja sanitarna i wodociąg Starokrzepice - Lutrowskie, etap 2- Starokrzepice, gm. Krzepice**				
	Branża : sanitarna	Stadium dokumentacji : PW/PB			
Przedmiot rysunku : **PROFIL PODŁUŻNY RUROCIĄGU CIŚNIENIOWEGO C-6**	Wykonawcy	Imię i nazwisko	Nr uprawnień	Data	Podpis
	Projektant	inż. BOGDAN GOLEC	160/94/OP	styczeń 05r	
	Projektant	inż. BARBARA SMOLEC	248/76/OP	styczeń 05r	
	St. Asys. Projektanta	mgr inż. M. OLSZEWSKA		styczeń 05r	
	Weryfikator	mgr inż. WALDEMAR ZAMIERowski	205/94/OP	sty	
	Skala : 1:100/1000	Nr rysunku :		Nr egz.:	