

**Uchwała Nr XXX/257/09  
Rady Miejskiej w Krzepicach  
z dnia 28 kwietnia 2009 roku.**

**w sprawie przystąpienia do sporządzenia zmian w miejscowym planie  
zagospodarowania przestrzennego gminy Krzepice**

Na podstawie art. 14 ust. 1 w związku z art. 27 ustawy z dnia 27 marca 2003 roku o planowaniu i zagospodarowaniu przestrzennym (Dz. U. z 2003 roku Nr 80, poz. 717; z późn. zm.) oraz art. 7 ust. 1 pkt 1 i art. 18 ust. 2 pkt 15 ustawy z dnia 08 marca 1990 roku o samorządzie gminnym (tj. Dz. U. z 2001 roku Nr 142, poz. 1591; z późn. zm.)

**Rada Miejska w Krzepicach  
uchwała:**

**§ 1**

Przystąpić do sporządzenia zmian w miejscowym planie zagospodarowania przestrzennego gminy Krzepice dla terenu obejmującego część nieruchomości położonych w Starokrzepicach i Dankowicach

**§ 2**

Granica obszaru objętego planem została określona na mapach w skali 1:2500, stanowiących załącznik nr 1 i 2 do niniejszej uchwały.

**§ 3**

Zakres ustaleń planu winien zawierać obowiązkowo oraz w zależności od potrzeb problematykę określoną w art. 15 ustawy z dnia 27 marca 2003 roku o planowaniu i zagospodarowaniu przestrzennym, stosownie do przedmiotu i terenu opracowania planu.


**§ 4**


Wykonanie uchwały powierza się Burmistrzowi Krzepic.

**§ 5**

Uchwała wchodzi w życie z dniem podjęcia.

PRZEWODNICTWA  
Rady Miejskiej

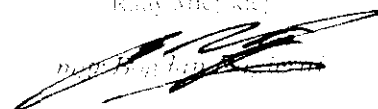

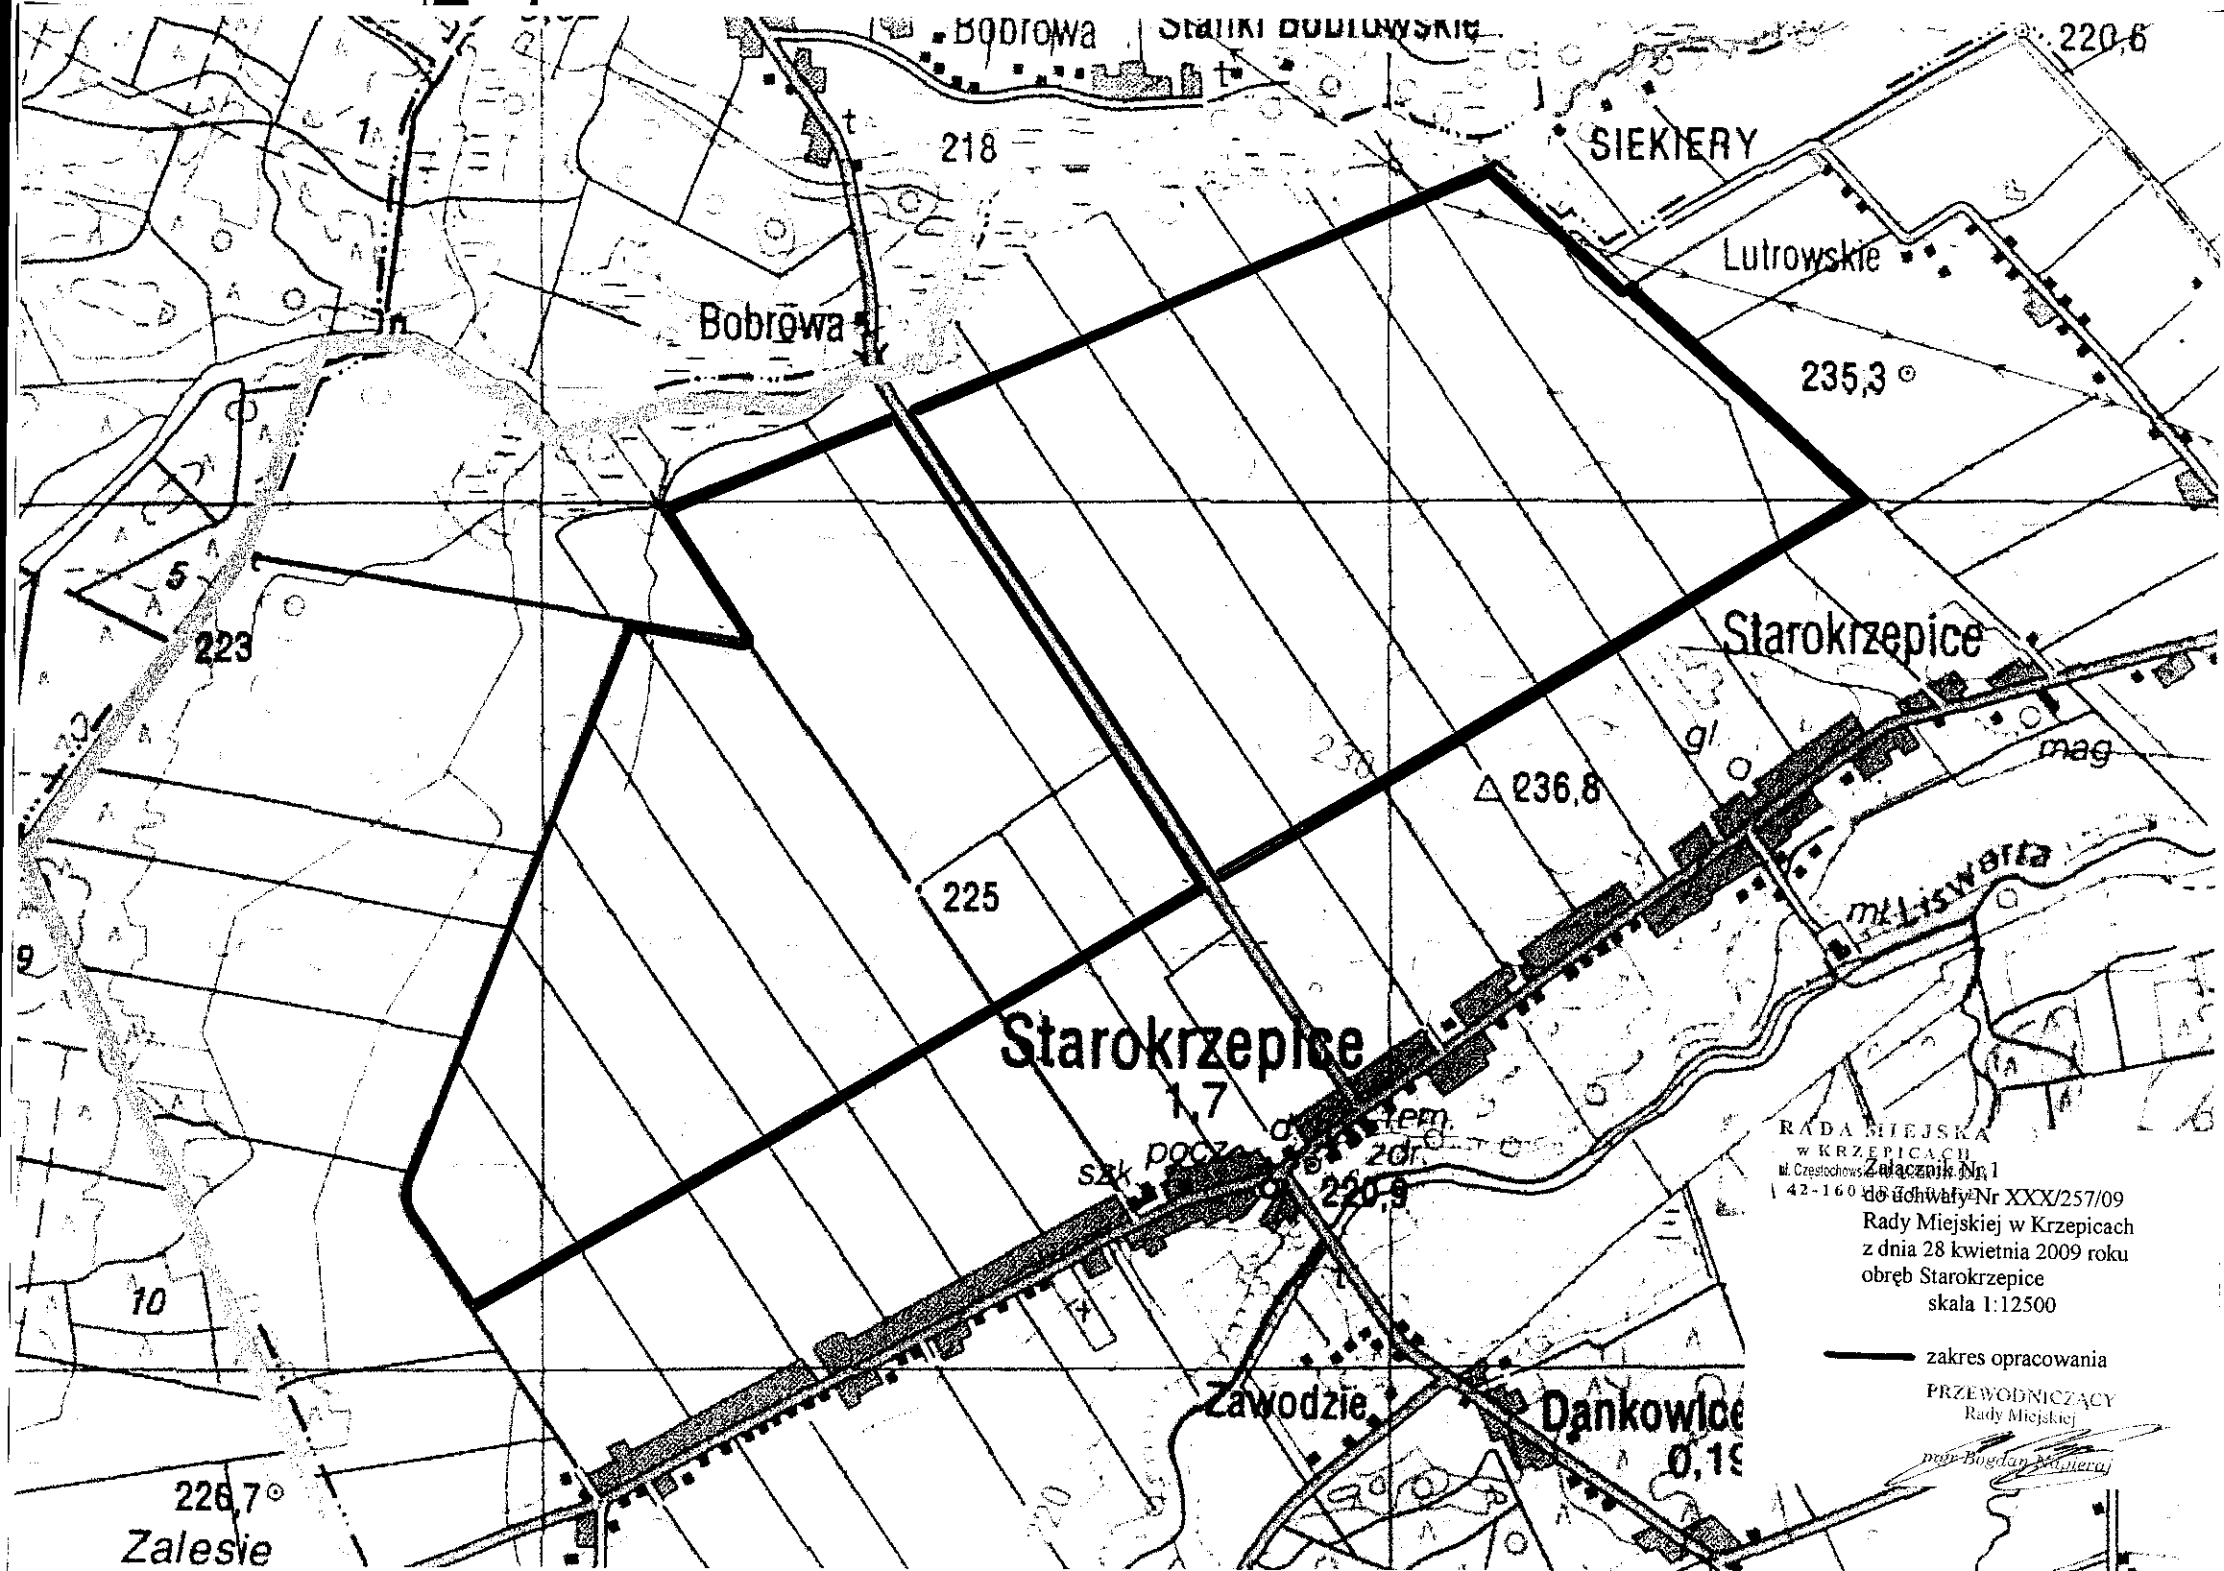


RADA MIEJSKA  
 W KRZEPICACH  
 ul. Czesłochowska 2  
 42-160 Krzepice  
**Załącznik Nr 1**  
 do uchwały Nr XXX/257/09  
 Rady Miejskiej w Krzepicach  
 z dnia 28 kwietnia 2009 roku  
 obręb Starokrzepice  
 skala 1:12500

————— zakres opracowania  
 PRZEWODNICZĄCY  
 Rady Miejskiej

mgr Bogdan Wójcicki

226,7°  
 Zalesie

0,19

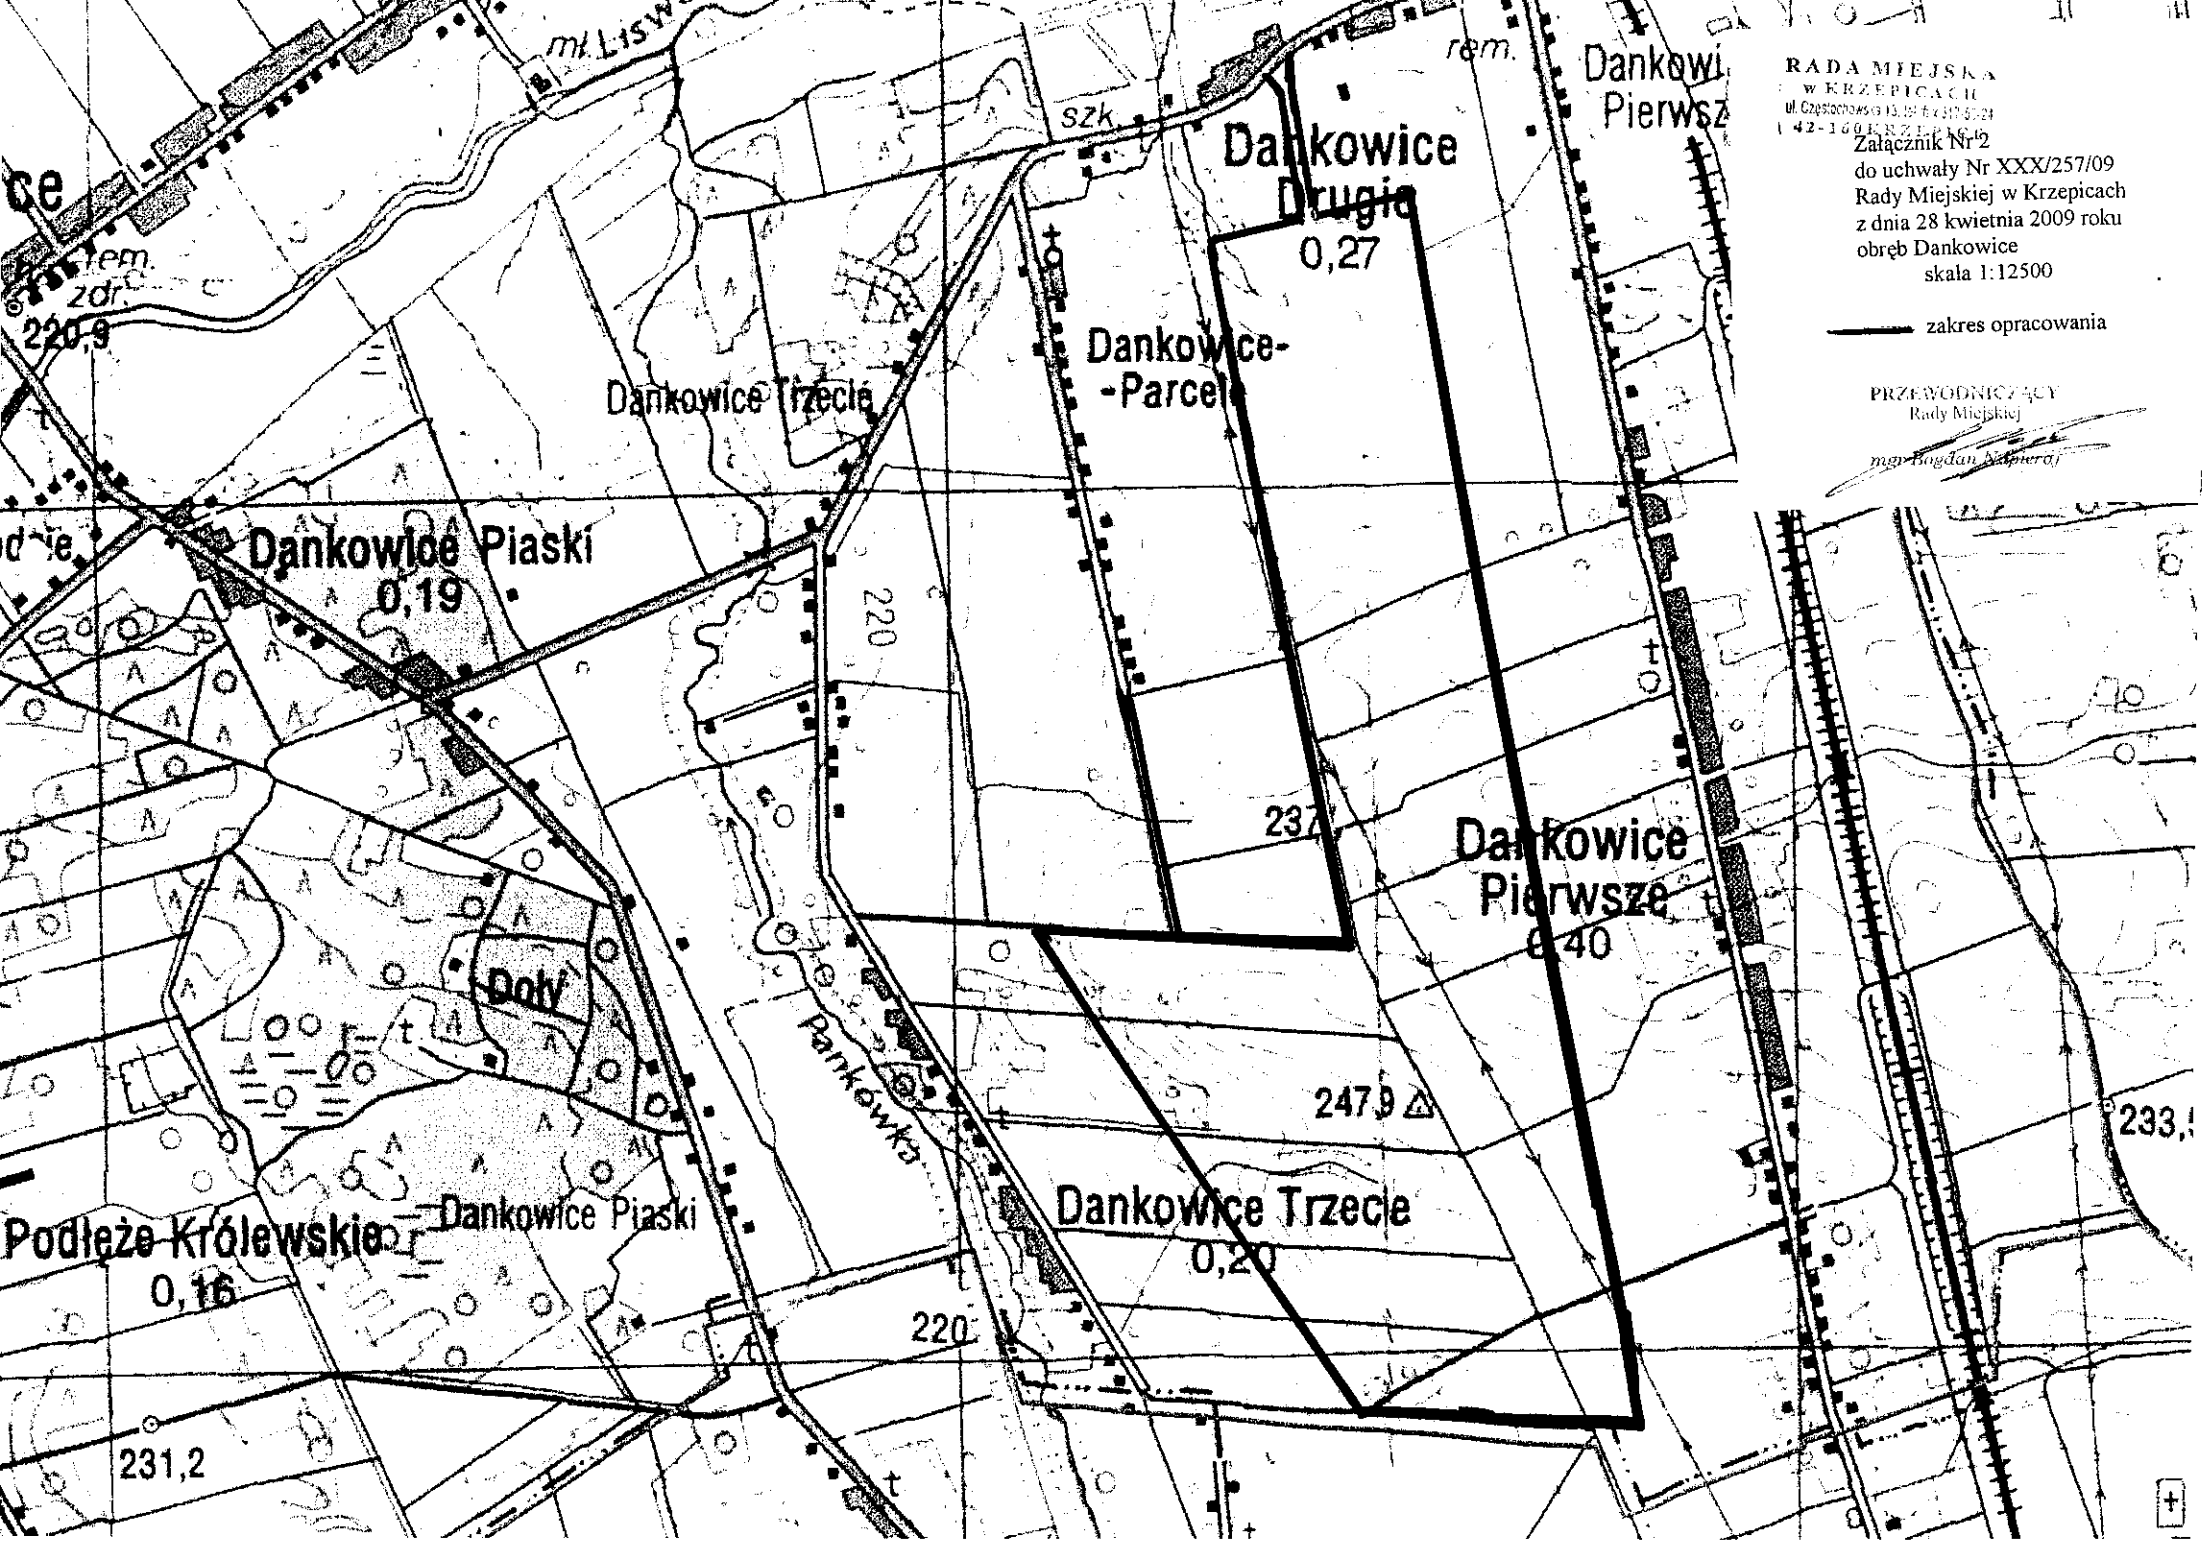

RADA MIEJSKA  
 W KRZEPICACH  
 ul. Ciepłochowska 13, tel. 42 370 67 24  
 42-1601332 fax 42 370 67 24  
 Załącznik Nr 2  
 do uchwały Nr XXX/257/09  
 Rady Miejskiej w Krzepicach  
 z dnia 28 kwietnia 2009 roku  
 obręb Dankowice  
 skala 1:12500

————— zakres opracowania

PRZEWODNICZĄCY  
 Rady Miejskiej

*mgr Bogdan Białopierzaj*

