

Uchwała Nr XXXI/274/09
Rady Miejskiej w Krzepicach
z dnia 30 czerwca 2009 roku.

w sprawie przystąpienia do sporządzenia zmian w miejscowym planie zagospodarowania przestrzennego gminy Krzepice

Na podstawie art. 14 ust. 1 w związku z art. 27 ustawy z dnia 27 marca 2003 roku o planowaniu i zagospodarowaniu przestrzennym (Dz. U. z 2003 roku Nr 80, poz. 717; z późn. zm.) oraz art. 7 ust. 1 pkt 1 i art. 18 ust. 2 pkt 15 ustawy z dnia 08 marca 1990 roku o samorządzie gminnym (tj. Dz. U. z 2001 roku Nr 142, poz. 1591; z późn. zm.)

Rada Miejska w Krzepicach
uchwala:

§ 1

Przystąpić do sporządzenia zmian w miejscowym planie zagospodarowania przestrzennego gminy Krzepice dla terenu obejmującego część nieruchomości położonych w Krzepicach, Dankowicach i Zajączkach Drugich.

§ 2

Granica obszarów objętych zmianą w miejscowym planie zagospodarowania przestrzennego gminy Krzepice została określona na mapach w skali 1:2000, stanowiących załączniki nr 1, 2, 3 i 4 do niniejszej uchwały.

§ 3

Zakres ustaleń planu winien zawierać obowiązkowo oraz w zależności od potrzeb problematykę określoną w art.15 ustawy z dnia 27 marca 2003 roku o planowaniu i zagospodarowaniu przestrzennym, stosownie do przedmiotu i terenu opracowania planu.

§ 4

Wykonanie uchwały powierza się Burmistrzowi Krzepic.

§ 5

Uchwała wchodzi w życie z dniem podjęcia.

PRZEWODNICĄ
Rady Miejskiej

[Podpis]
mgr Bogdan...


ZAŁĄCZNIK NR 2
DO UCHWAŁY NR XXXI/274/09
RADY MIEJSKIEJ W KRZEPICACH
z dnia 30 czerwca 2009 roku

skala 1 : 2000

OBRĘB: DANKOWICE
MIEJSCOWOŚĆ: DANKOWICE-PIASKI

ZAKRES OPRACOWANIA

RADA MIEJSKA PRZEWODNICZĄCY
W KRZEPICACH
ul. Czeszotowska 13 tel/fax 817 85 24
42-100 KRZEPICE

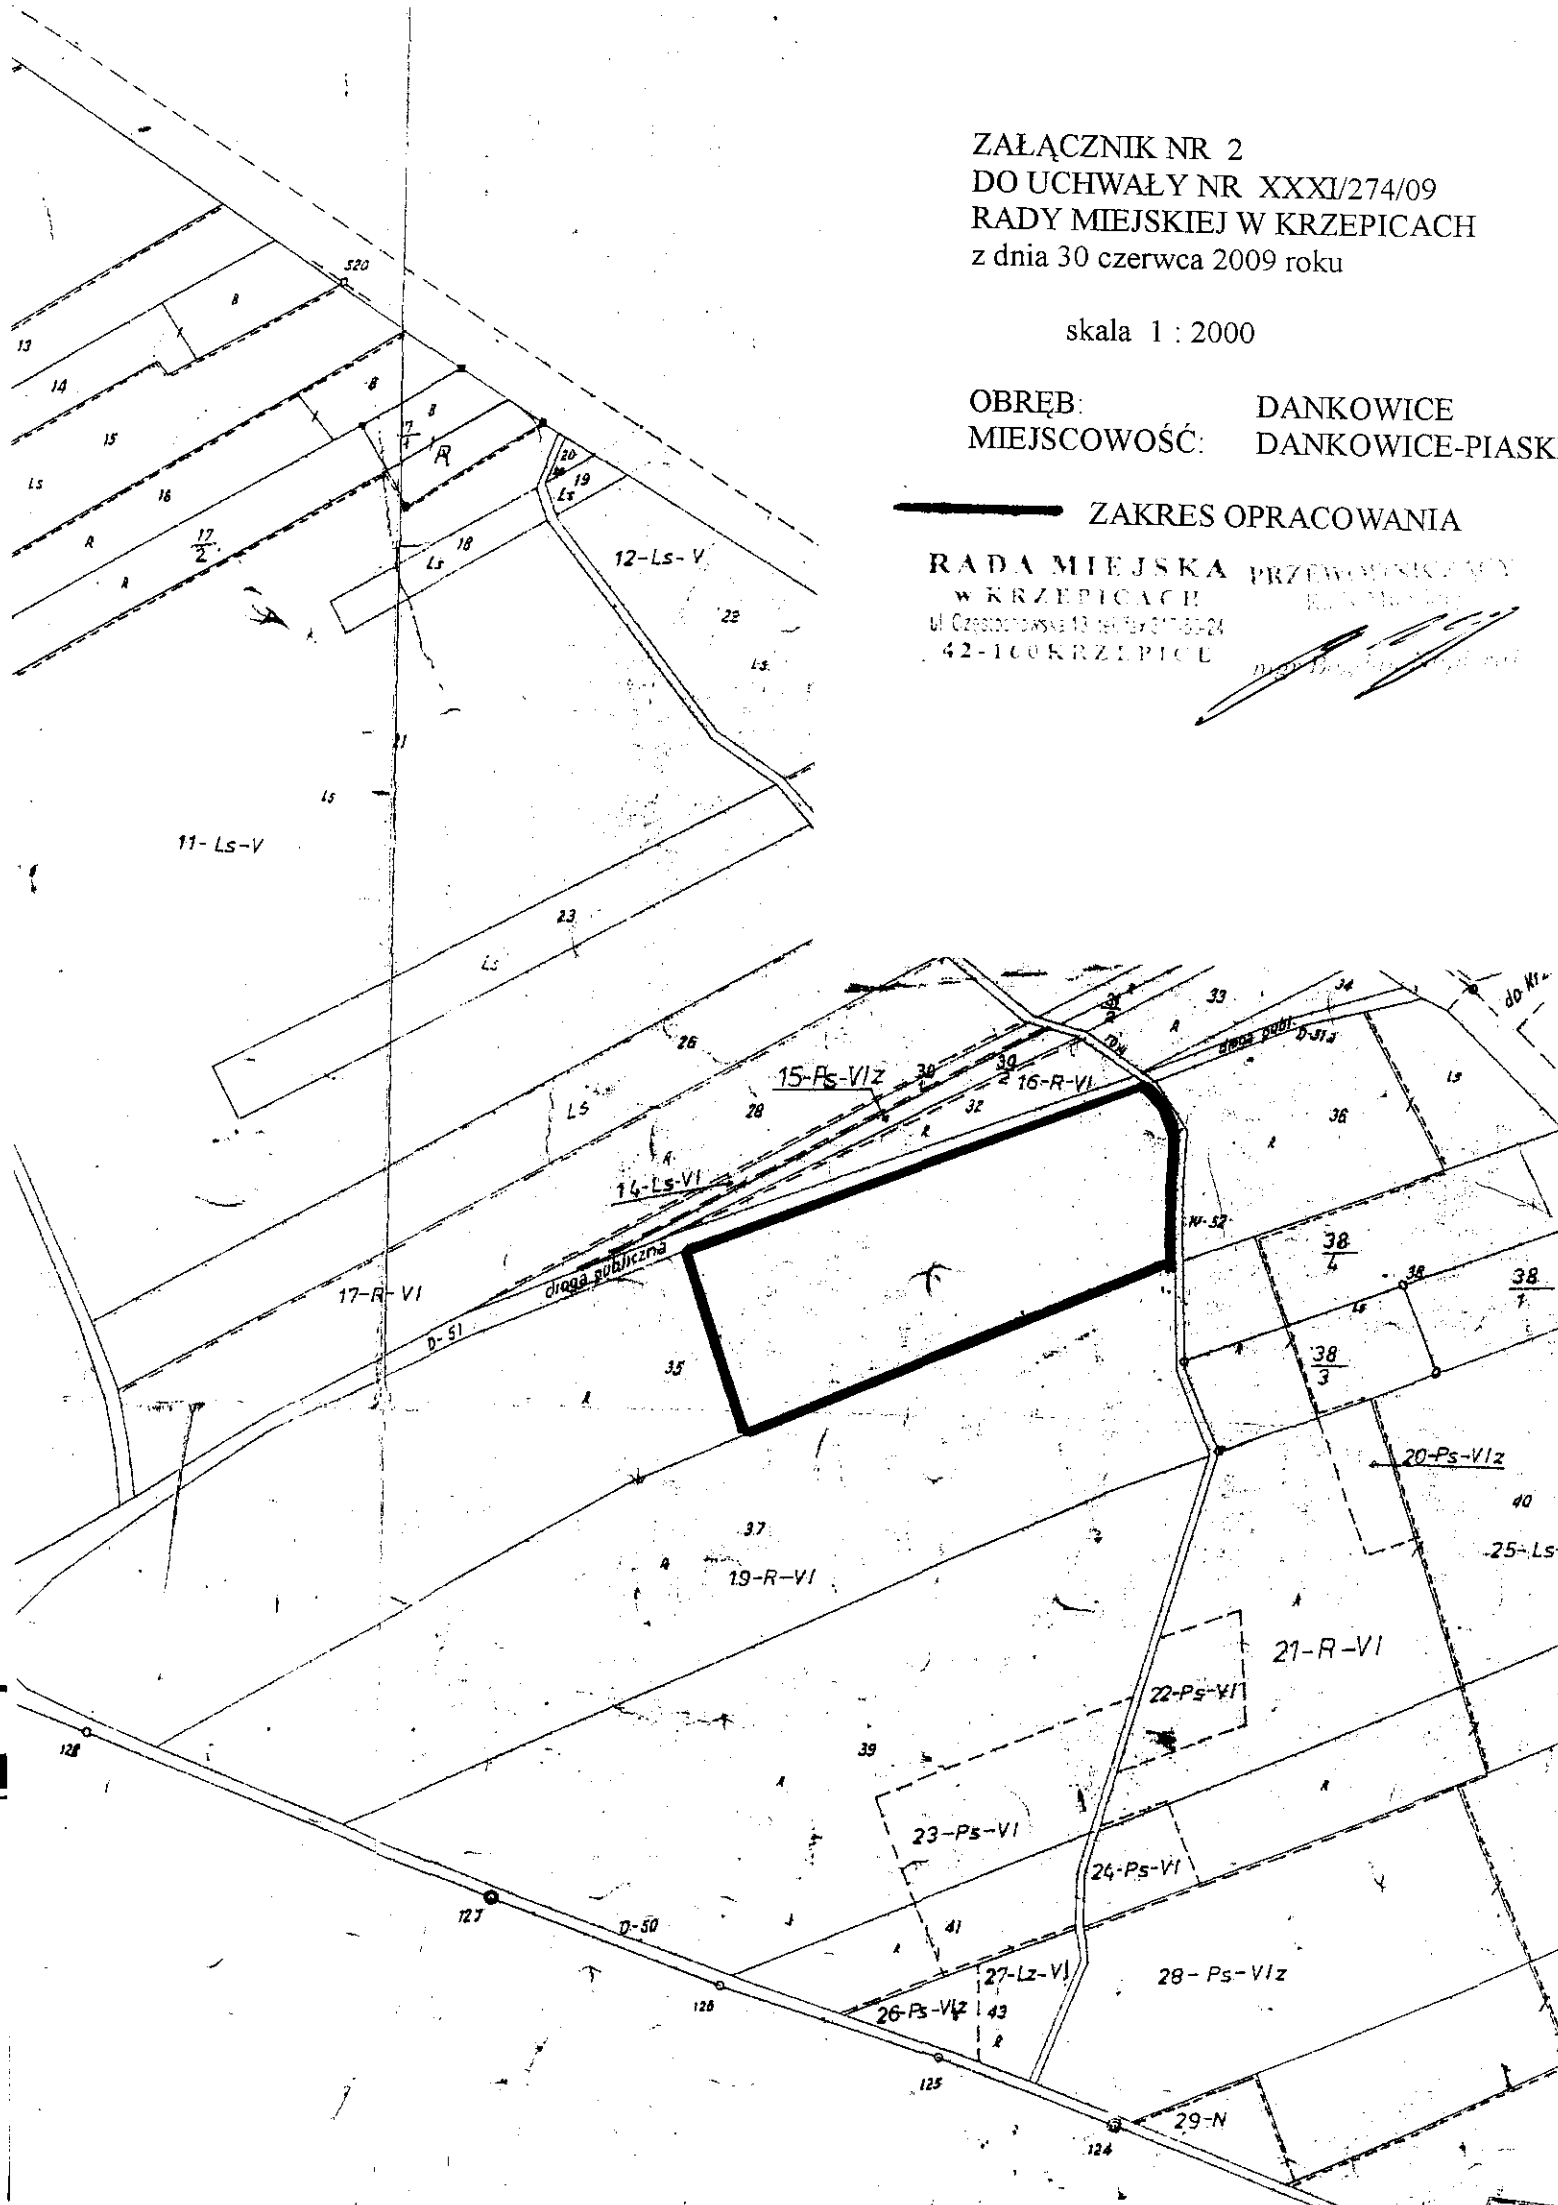

ZAŁĄCZNIK NR 3
DO UCHWAŁY NR XXXI/274/09
RADY MIEJSKIEJ W KRZEPICACH
z dnia 30 czerwca 2009 roku


skala 1 : 2000


OBRĘB: ZAJĄCZKI DRUGIE
MIEJSCOWOŚĆ: ZAJĄCZKI DRUGIE

———— ZAKRES OPRACOWANIA
RADA MIEJSKA
W KRZEPICACH
ul. Czesłowska 13 tel/fax 071-52-24
42-160 KRZEPICE

PRZEWODNIK ZŁOŻY
Rady Miejskiej

mgr Bogdan...

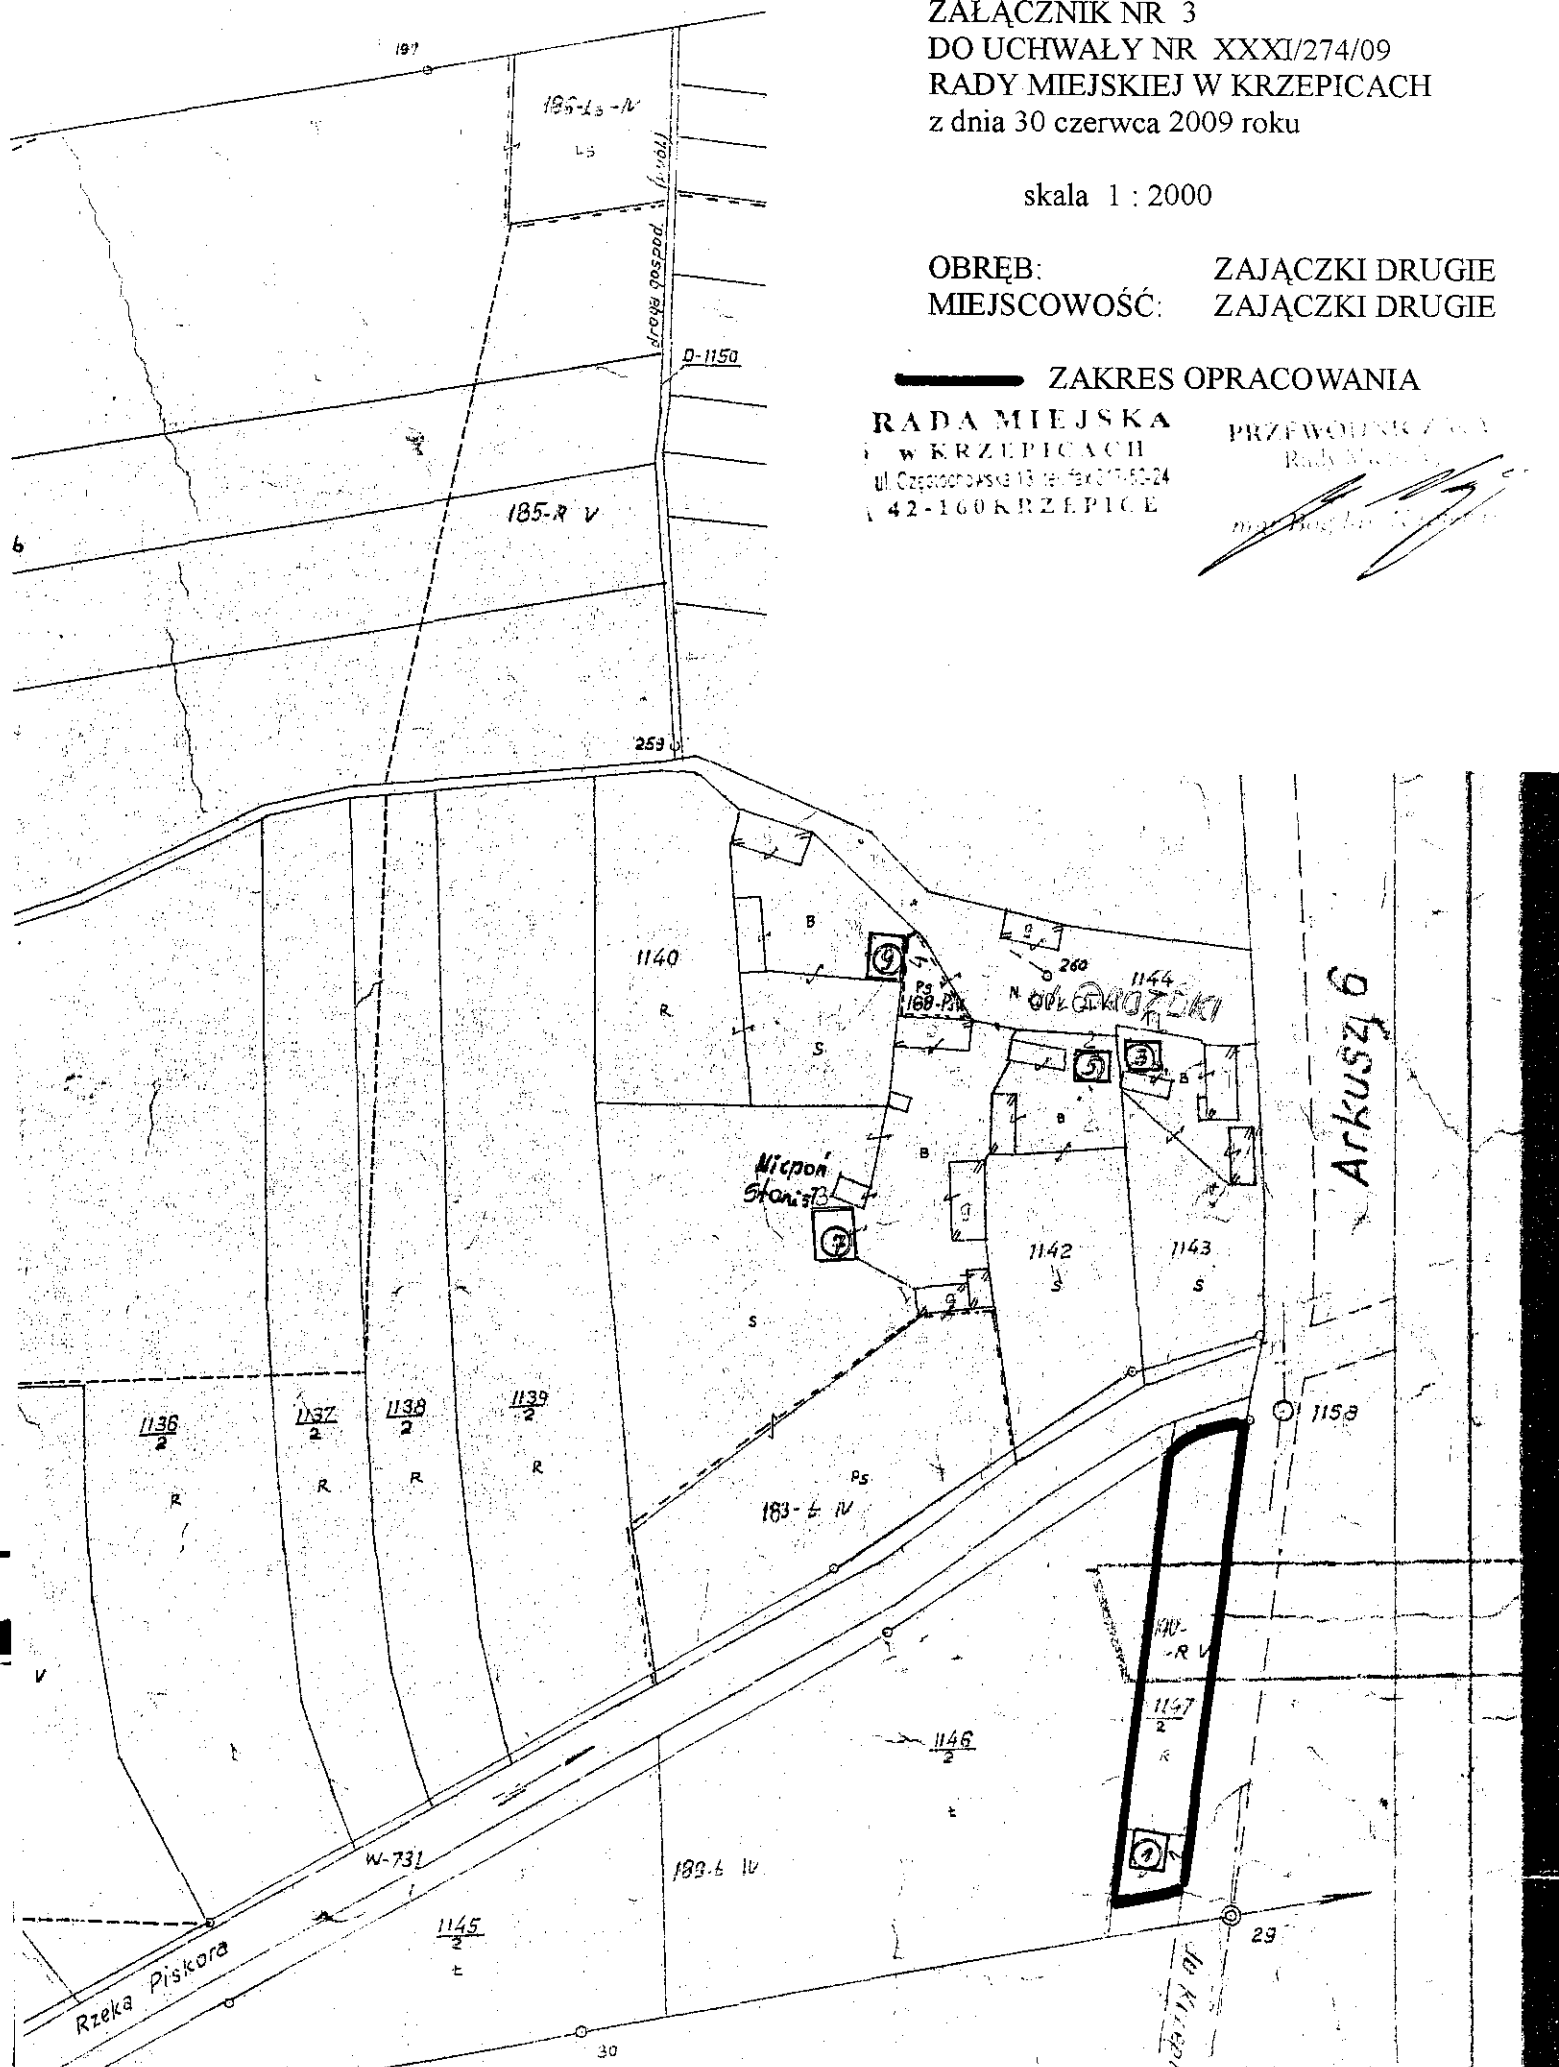

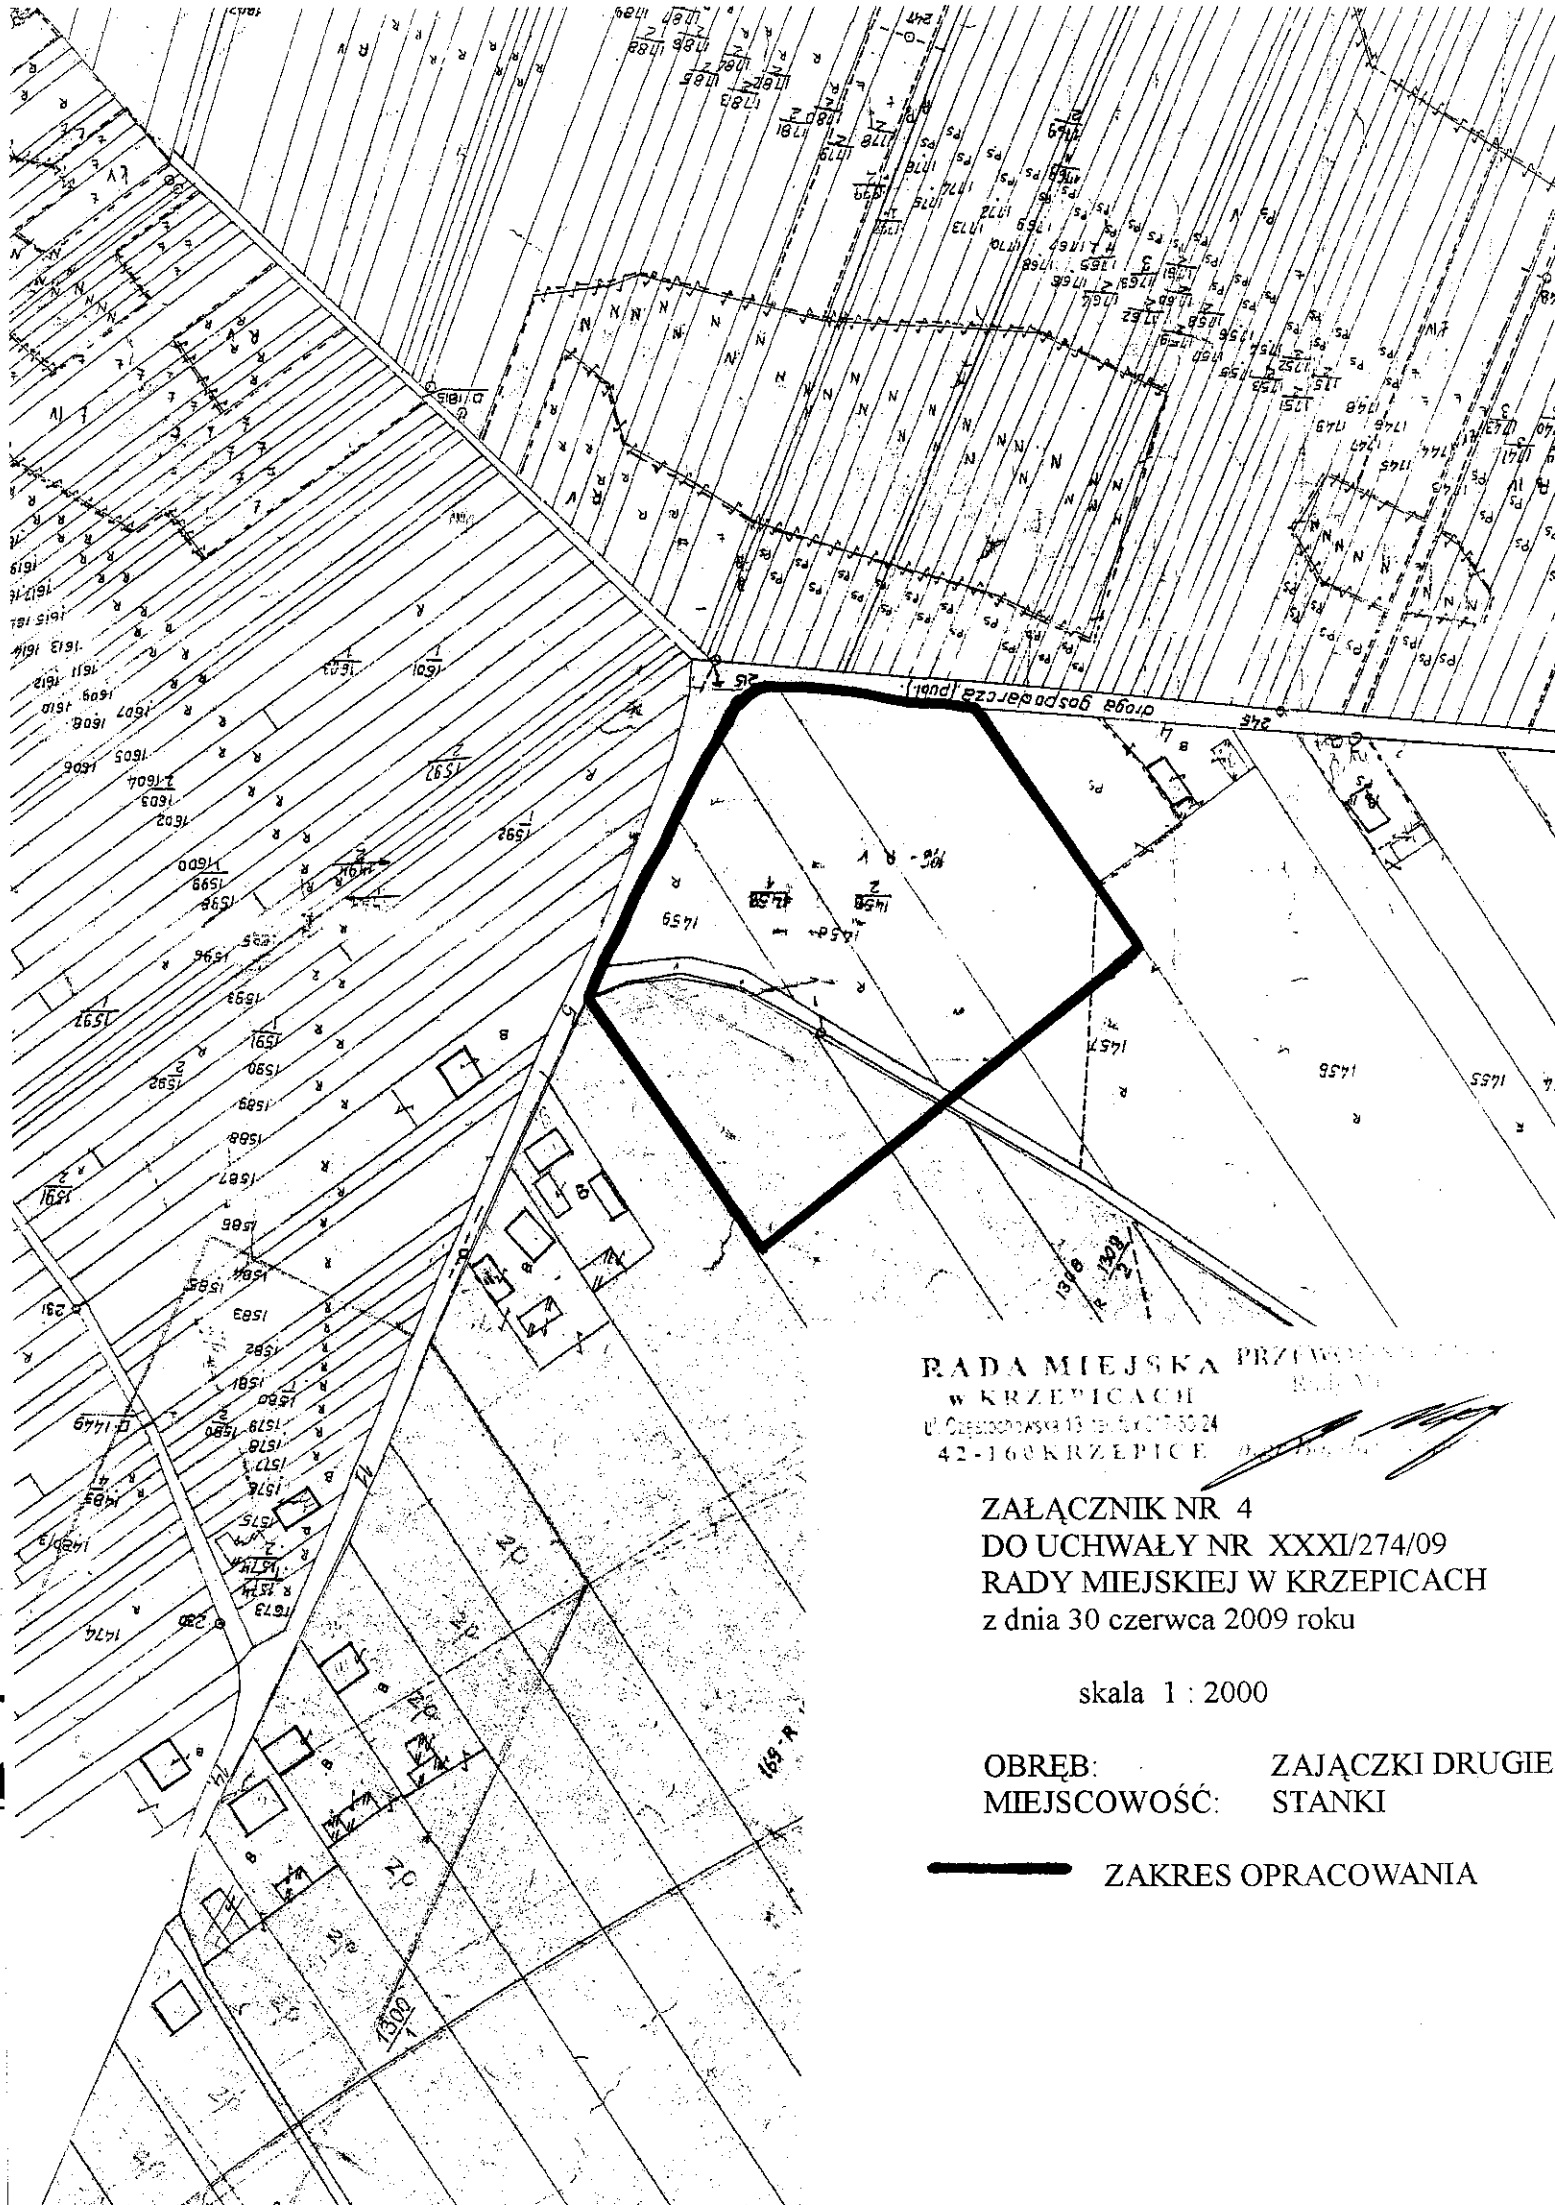

RADA MIEJSKA PRZEWODNICZĄCA
 W KRZEPICACH
 ul. Ciesiochowska 13 tel/fax 017-33 24
 42-160 KRZEPICE

ZAŁĄCZNIK NR 4
DO UCHWAŁY NR XXXI/274/09
RADY MIEJSKIEJ W KRZEPICACH
z dnia 30 czerwca 2009 roku

skala 1 : 2000

OBRĘB: ZAJĄCZKI DRUGIE
 MIEJSCOWOŚĆ: STANKI

— ZAKRES OPRACOWANIA