

Uchwała Nr XXXI/275/09
Rady Miejskiej w Krzepicach
z dnia 30 czerwca 2009 roku.

w sprawie przystąpienia do sporządzenia zmian w miejscowym planie zagospodarowania przestrzennego gminy Krzepice

Na podstawie art. 14 ust. 1 w związku z art. 27 ustawy z dnia 27 marca 2003 roku o planowaniu i zagospodarowaniu przestrzennym (Dz. U. z 2003 roku Nr 80, poz. 717; z późn. zm.) oraz art. 7 ust. 1 pkt 1 i art. 18 ust. 2 pkt 15 ustawy z dnia 08 marca 1990 roku o samorządzie gminnym (tj. Dz. U. z 2001 roku Nr 142, poz. 1591; z późn. zm.)

Rada Miejska w Krzepicach
uchwała:

§ 1

Przystąpić do sporządzenia zmian w miejscowym planie zagospodarowania przestrzennego gminy Krzepice dla terenu obejmującego część nieruchomości położonych w Szarkach.

§ 2

Granica obszaru objętego zmianą w miejscowym planie zagospodarowania przestrzennego gminy Krzepice została określona na mapie w skali 1: 10000, stanowiącej załącznik nr 1 do niniejszej uchwały.

§ 3

Zakres ustaleń planu winien zawierać obowiązkowo oraz w zależności od potrzeb problematykę określoną w art. 15 ustawy z dnia 27 marca 2003 roku o planowaniu i zagospodarowaniu przestrzennym, stosownie do przedmiotu i terenu opracowania planu.

§ 4


Wykonanie uchwały powierza się Burmistrzowi Krzepic.

§ 5

Uchwała wchodzi w życie z dniem podjęcia.

PRZEWODNICZĄCY
Rady Miejskiej

mgr Bogdan Napijalski

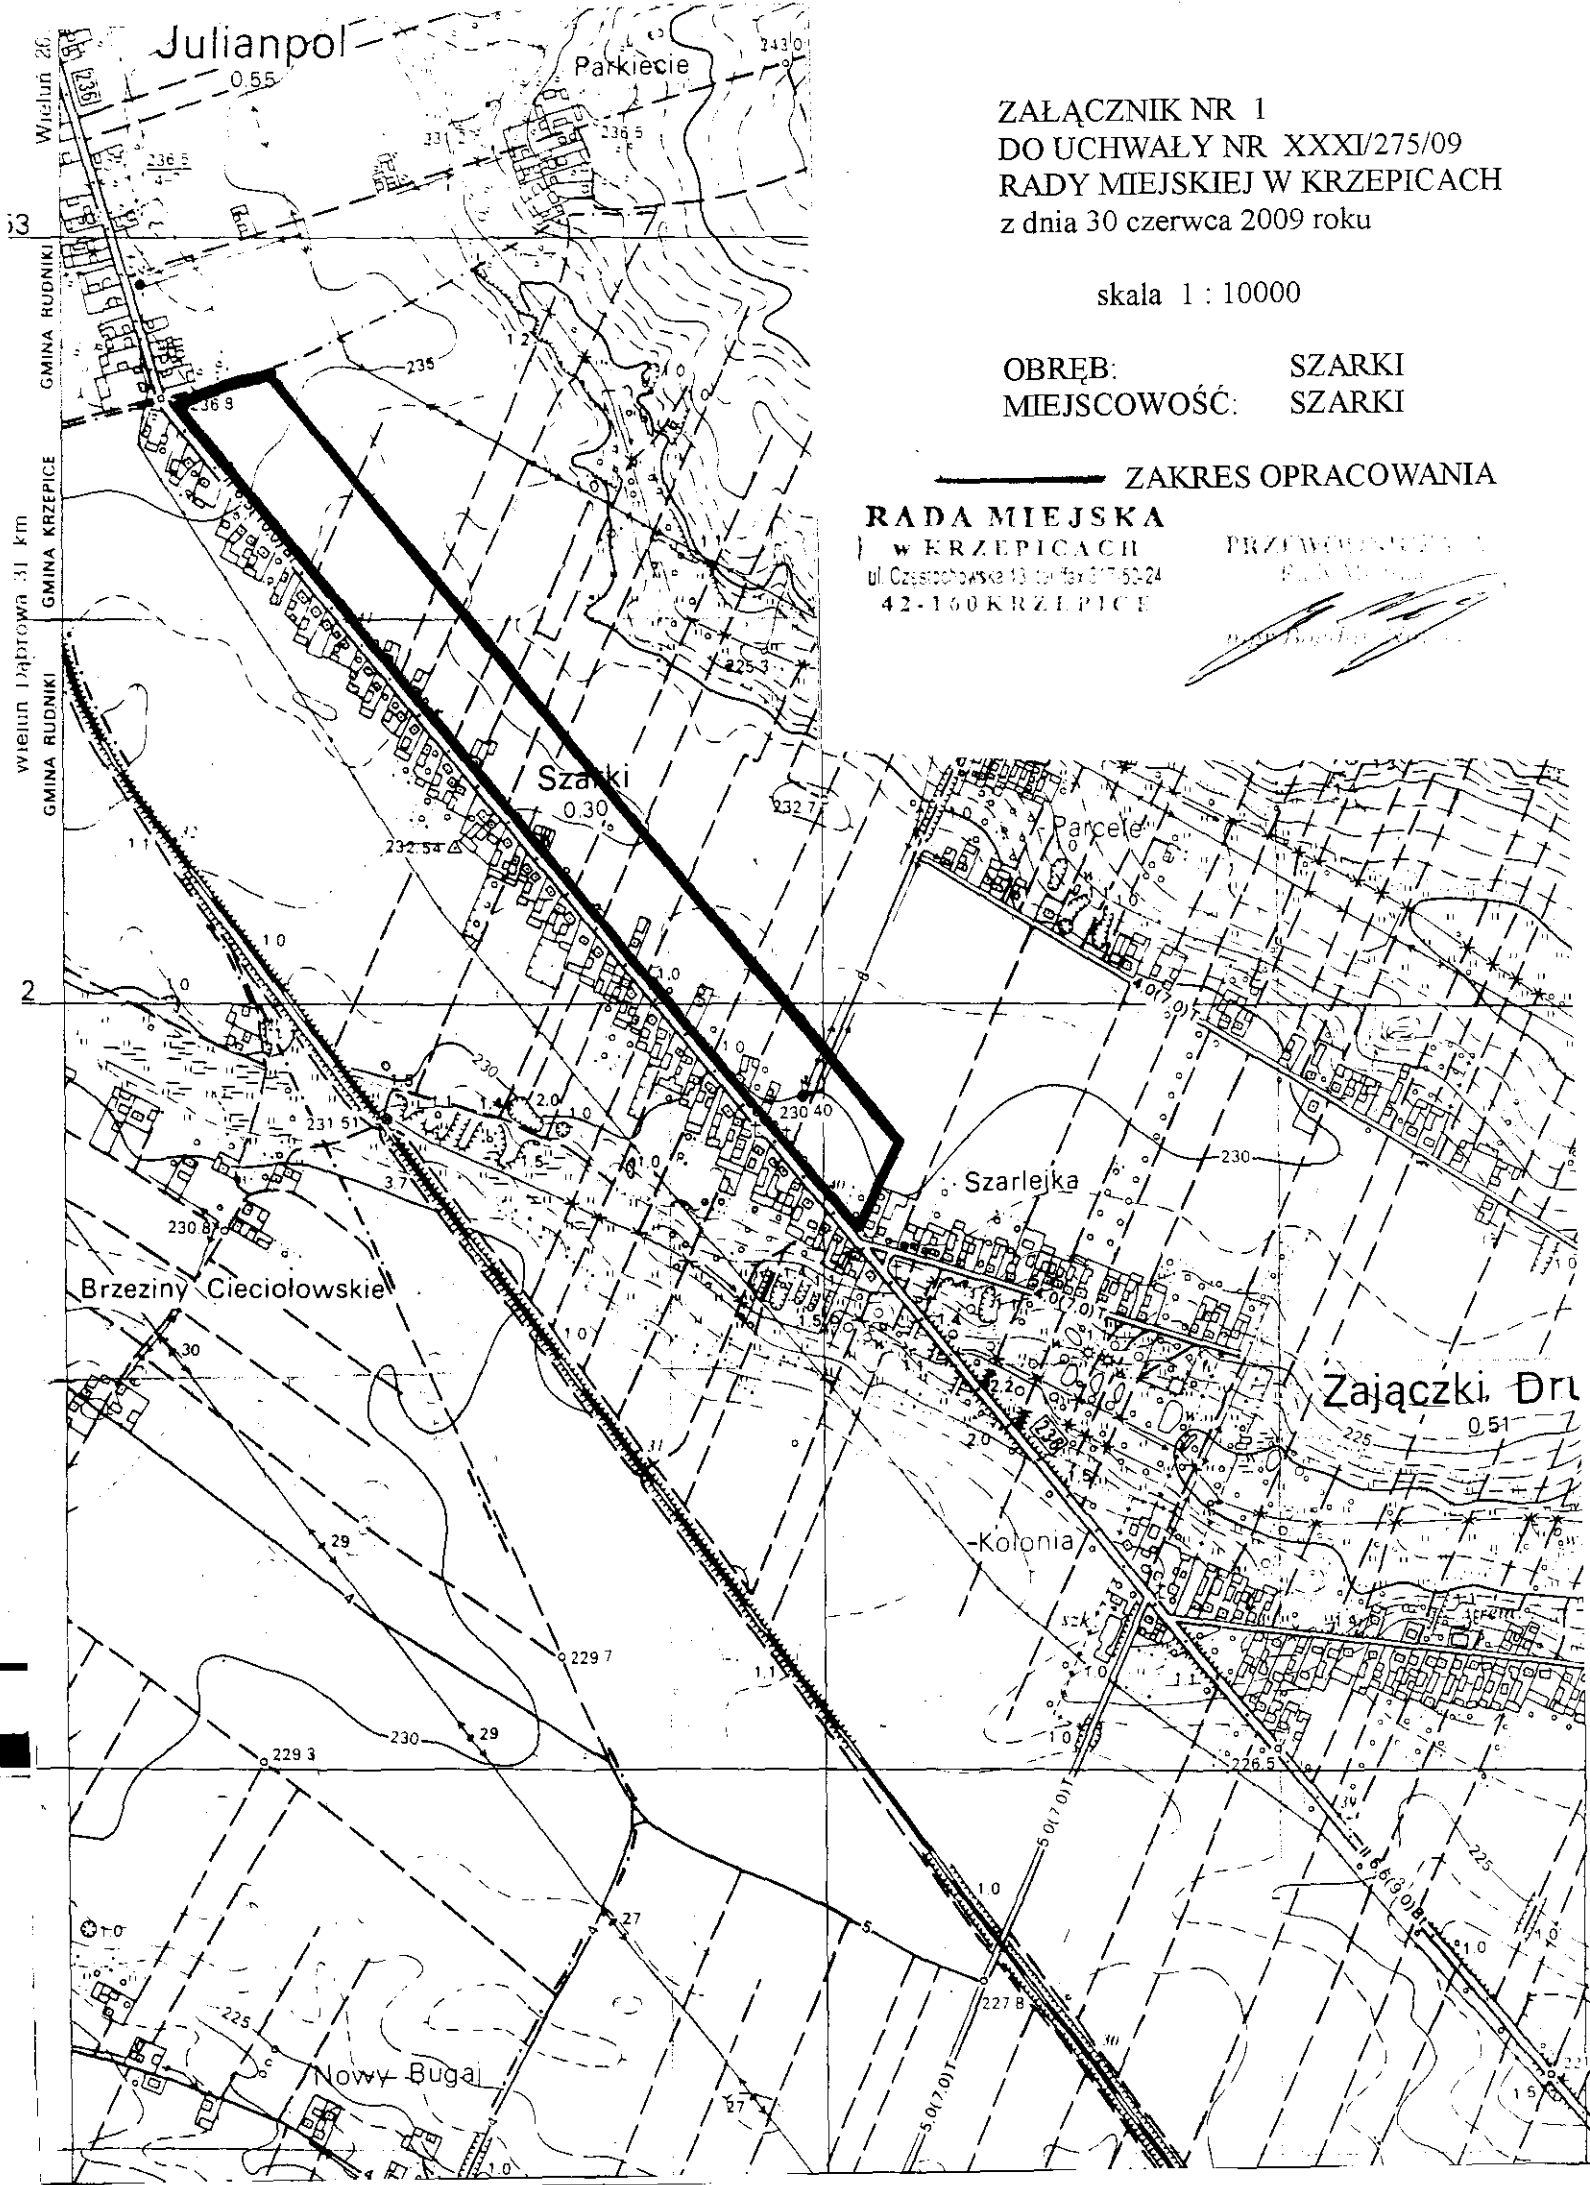

ZAŁĄCZNIK NR 1
DO UCHWAŁY NR XXXI/275/09
RADY MIEJSKIEJ W KRZEPICACH
z dnia 30 czerwca 2009 roku

skala 1 : 10000

OBRĘB: SZARKI
MIEJSCOWOŚĆ: SZARKI

ZAKRES OPRACOWANIA
RADA MIEJSKA
w KRZEPICACH
ul. Czesłobowska 13 tel/fax 017 52-24
42-150 KRZEPICE

