

**Uchwała Nr XXXIV/301/09
Rady Miejskiej w Krzepicach
z dnia 18 listopada 2009 roku.**

**w sprawie przystąpienia do sporządzenia zmian w miejscowym planie
zagospodarowania przestrzennego gminy Krzepice**

Na podstawie art. 14 ust. 1 w związku z art. 27 ustawy z dnia 27 marca 2003 roku o planowaniu i zagospodarowaniu przestrzennym (Dz. U. z 2003 roku Nr 80, poz. 717; z późn. zm.) oraz art. 7 ust. 1 pkt 1 i art. 18 ust. 2 pkt 5 ustawy z dnia 08 marca 1990 roku o samorządzie gminnym (tj. Dz. U. z 2001 roku Nr 142, poz. 1591; z późn. zm.)

**Rada Miejska w Krzepicach
uchwała:**

§ 1

Przystąpić do sporządzenia zmian w miejscowym planie zagospodarowania przestrzennego gminy Krzepice dla terenu obejmującego część nieruchomości położonych w Krzepicach obręb Kuźniczka i Zajączkach Pierwszych.

§ 2

Granica obszarów objętych zmianą w miejscowym planie zagospodarowania przestrzennego gminy Krzepice została określona na mapach w skali 1: 2000 i 1: 12500, stanowiących załączniki nr 1, 2, 3, 4 i 5 do niniejszej uchwały.

§ 3

Zakres ustaleń planu winien zawierać obowiązkowo oraz w zależności od potrzeb problematykę określoną w art. 15 ustawy z dnia 27 marca 2003 roku o planowaniu i zagospodarowaniu przestrzennym, stosownie do przedmiotu i terenu opracowania planu.

§ 4

Wykonanie uchwały powierza się Burmistrzowi Krzepic.

§ 5

Uchwała wchodzi w życie z dniem podjęcia.

PRZEWODNICZĄCY
Rady Miejskiej


mgr Bogdan Napięra


ZAŁĄCZNIK NR 1
DO UCHWAŁY NR XXXIV/301/09
RADY MIEJSKIEJ W KRZEPICACH
z dnia 18 listopada 2009r

skala 1:2000
Obręb: Kuźniczka

— zakres opracowania

RADA MIEJSKA PRZEWODNICZY
W KRZEPICACH
Rady Miejskiej
ul. Czesława 10 tel. 011 76 10 24
42-100 KRZEPICACH

[Signature]
mgr Boulan...

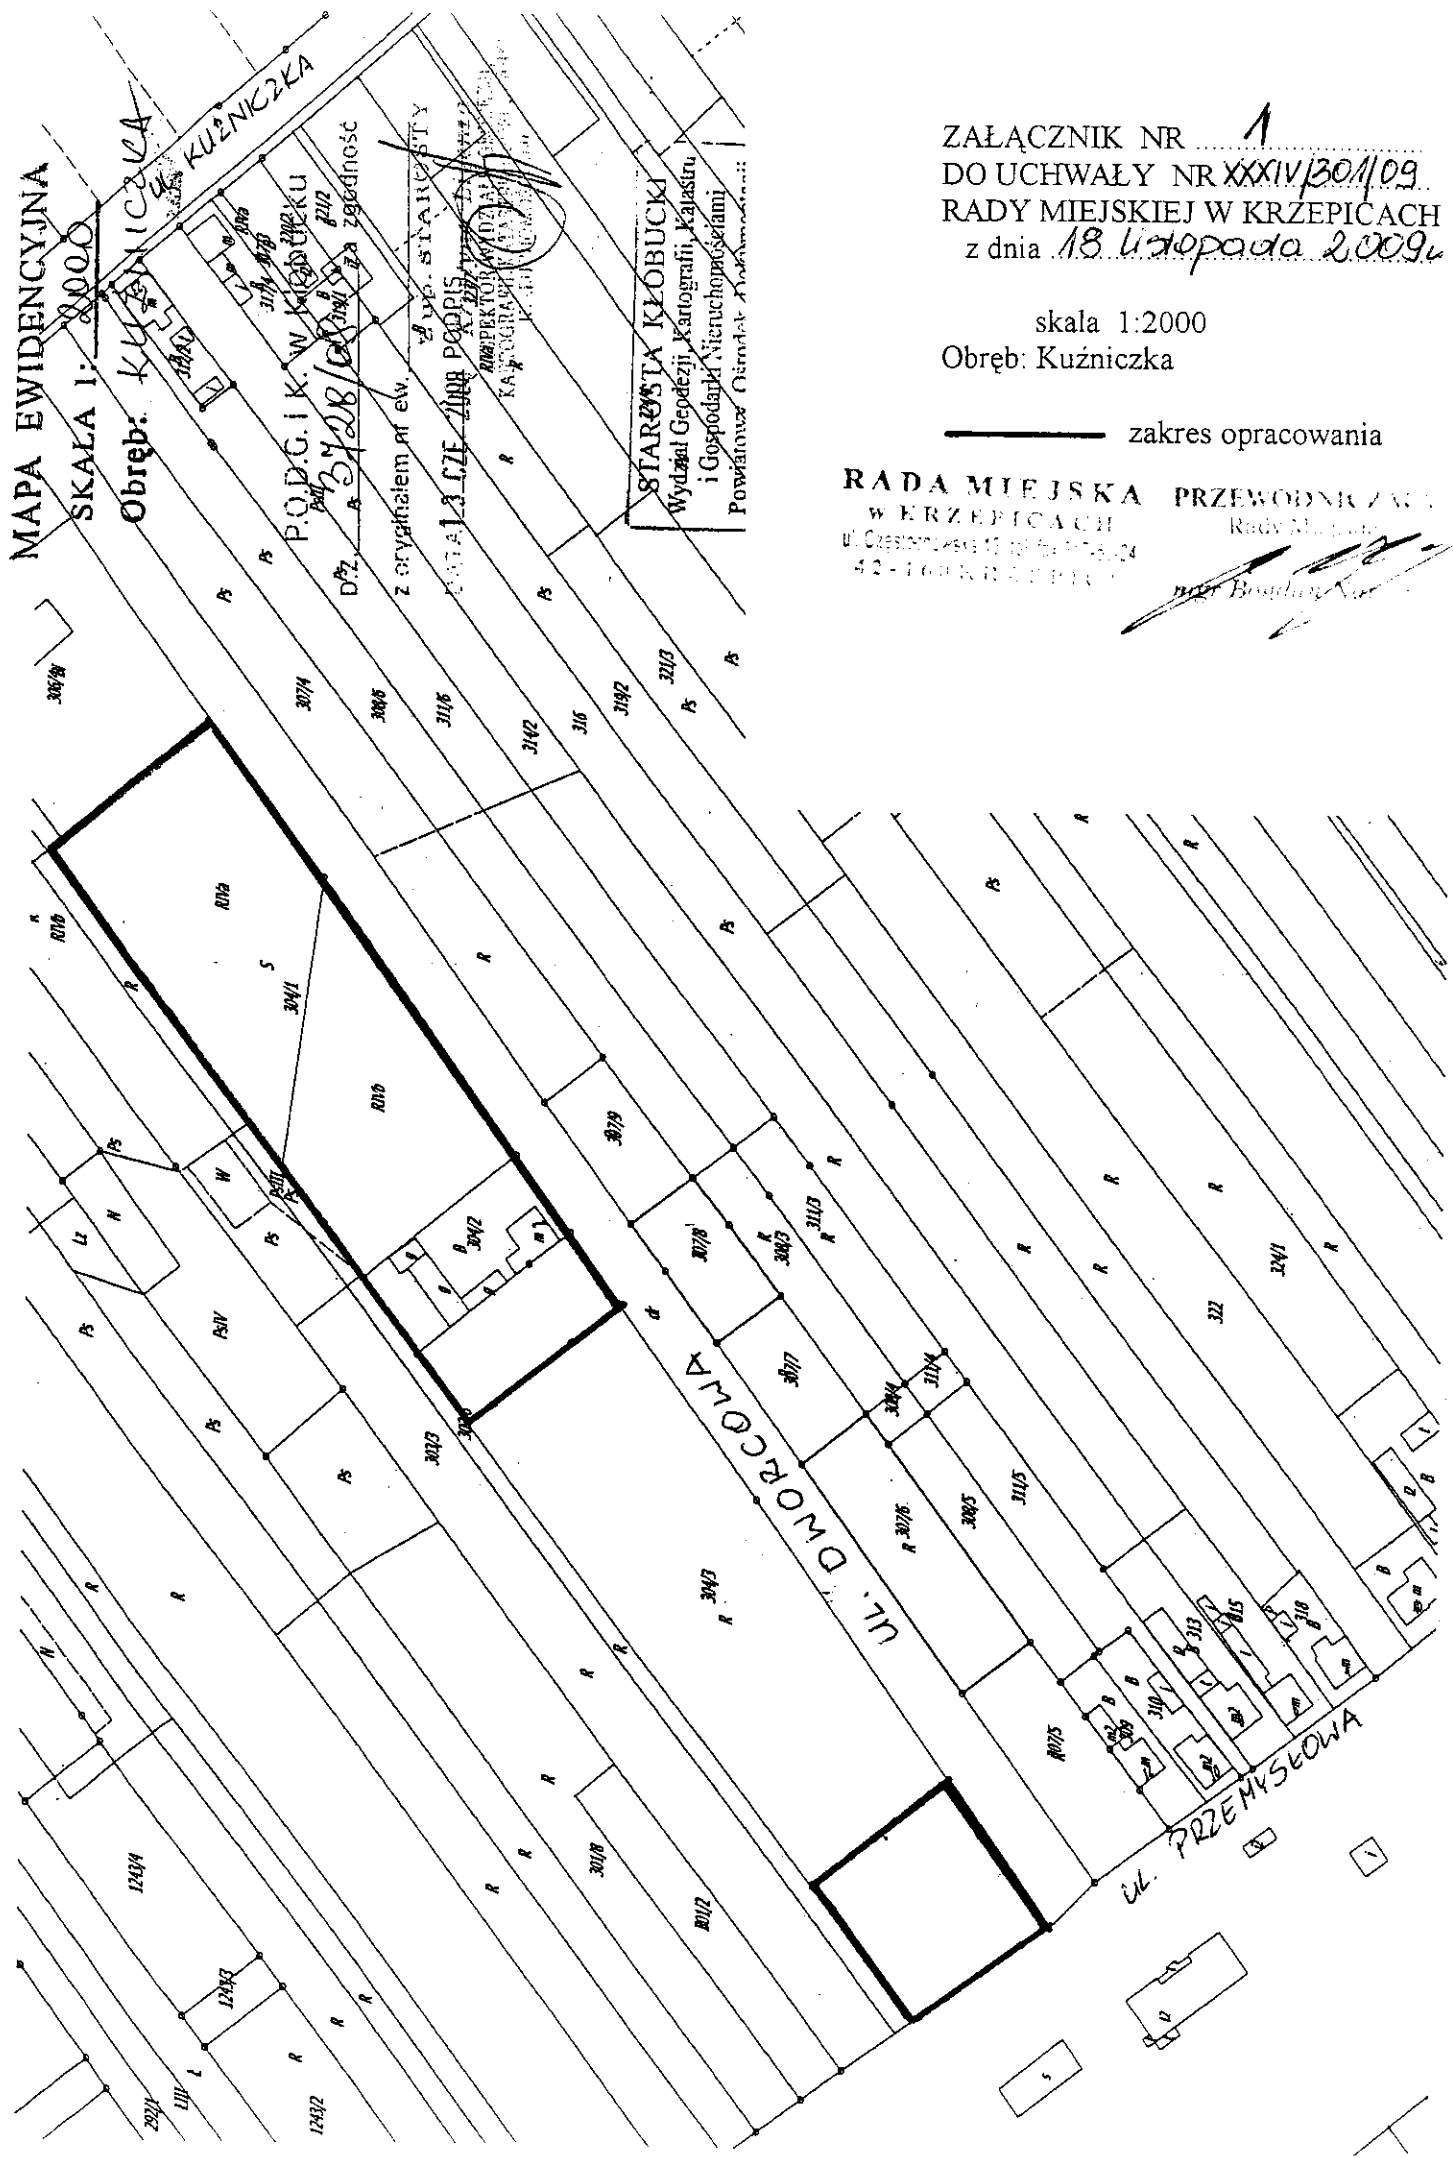

MAPA EWIDENCYJNA
SKALA 1:2000

Obręb: KUZNICZKA

STAROSTA KŁOBUCKI
Wydział Geodezji, Kartografii, Katastru,
i Gospodarki Nieruchomościami
Powiatowe Biuro Rejestrowe

P.O.D.G.I.K. W KRZEPICACH
Dzielnica 13 CZE
z oryginałem nr ew.


ZALACZNIK NR 2
DO UCHWAŁY NR XXIV/301/09
RADY MIEJSKIEJ W KRZEPICACH
z dnia 18 listopada 2009 r.

skala 1:2000
Obręb: Kuźniczka

zakres opracowania

RADA MIEJSKA
w KRZEPICACH
ul. Cieszkowska 10, 52-107 82-24
42-160 KRZEPICE

PRZEWODNICZĄCY
Rady Miejskiej
mgr Bogdan N...

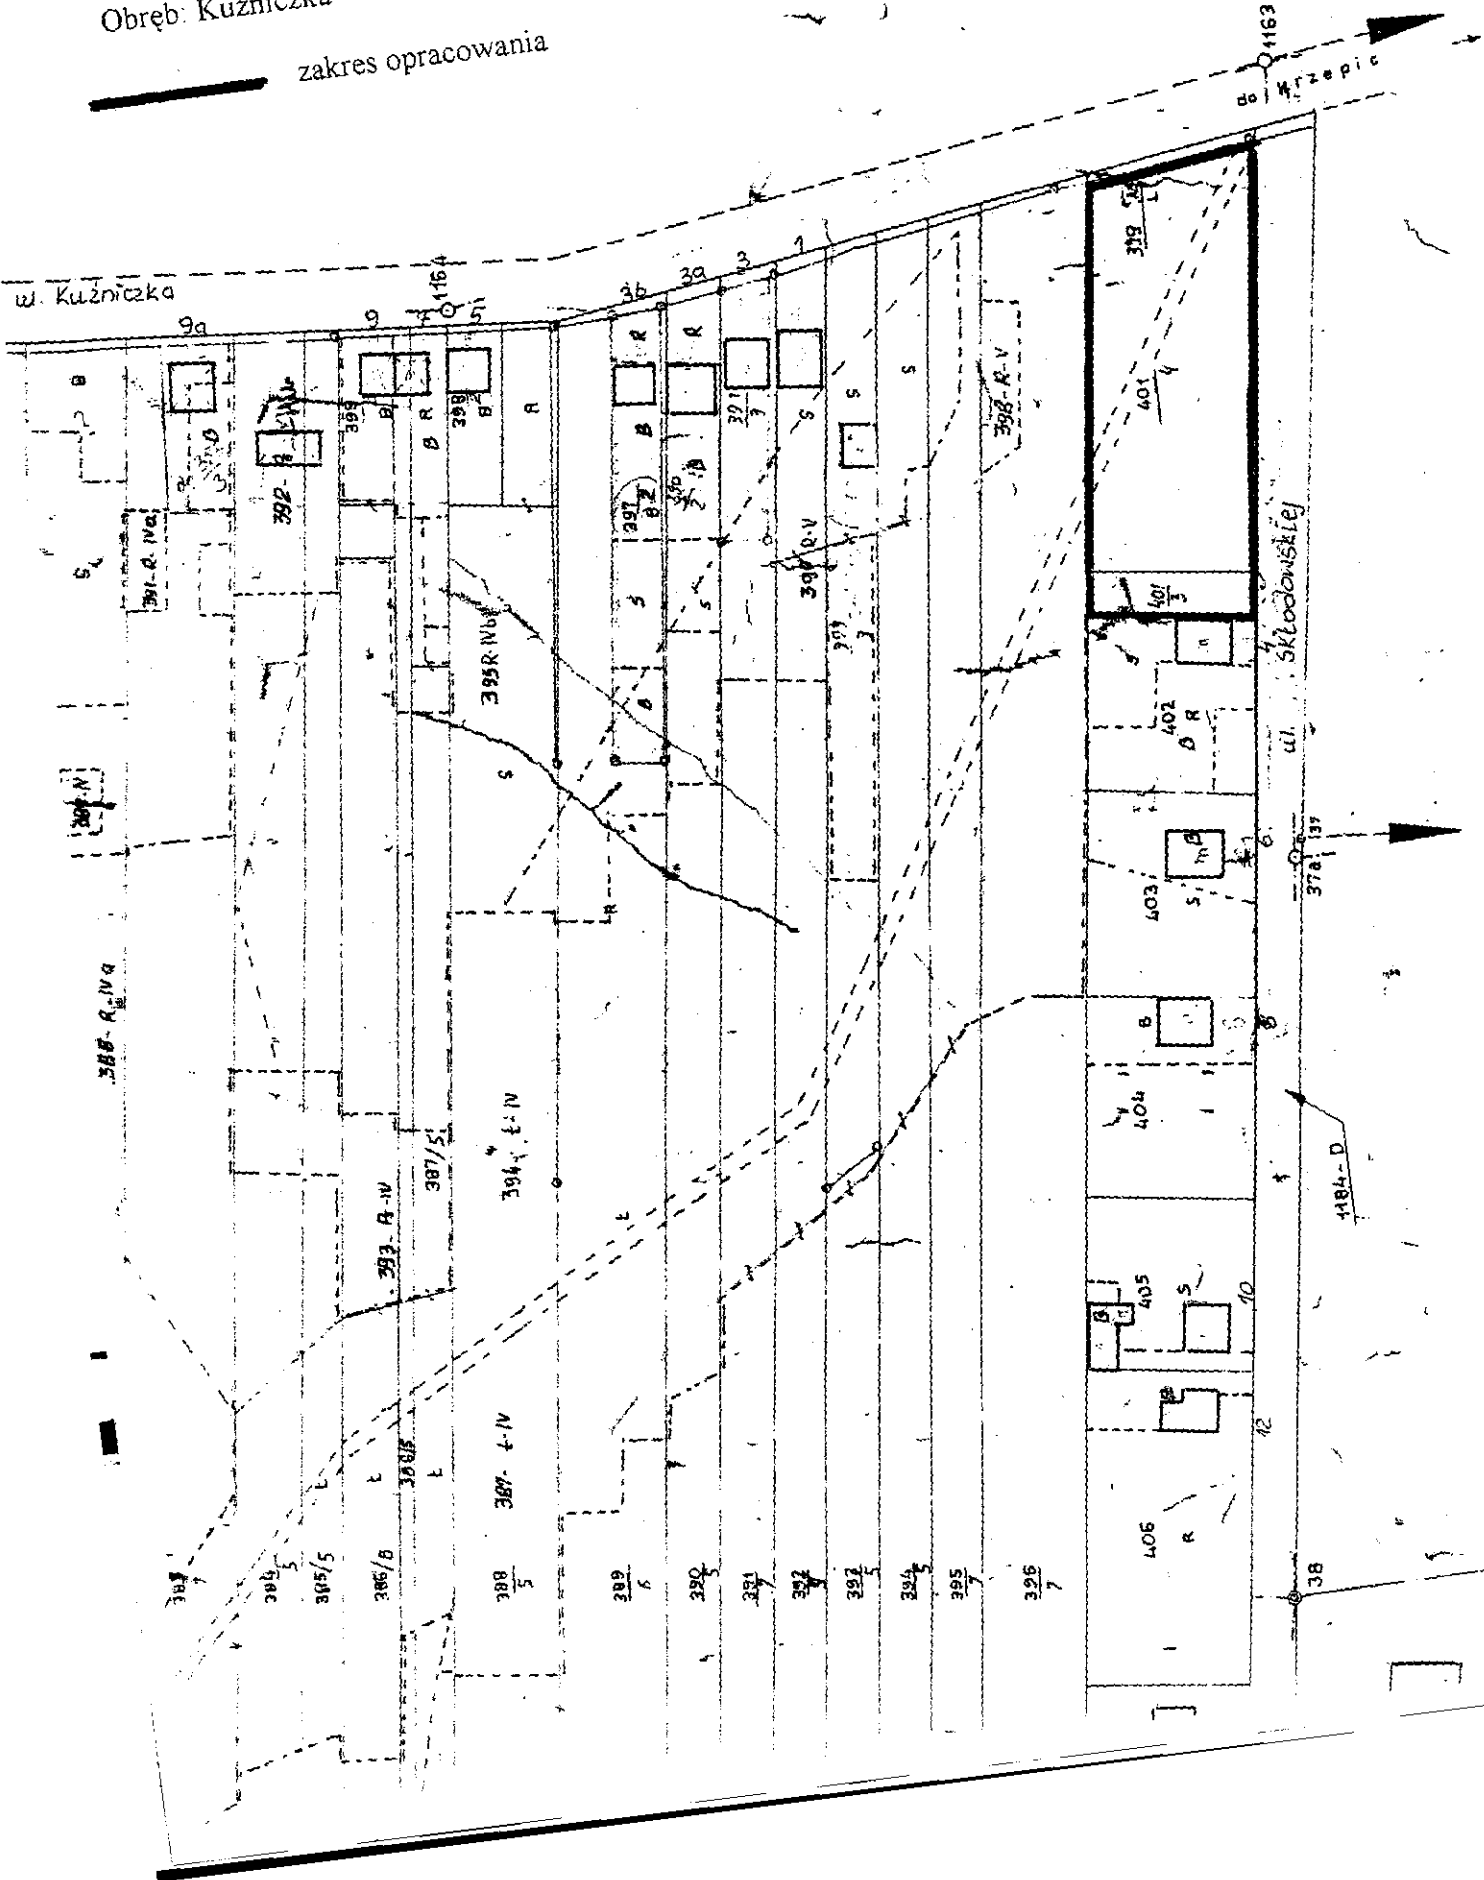


ZALĄCZNIK NR ³
 DO UCHWAŁY NR XXXIV/301/09
 RADY MIEJSKIEJ W KRZEPICACH
 z dnia 18 listopada 2009.

skala 1:2000
 Obręb: Kuzniczka

———— zakres opracowania

RADA MIEJSKA
 W KRZEPICACH
 ul. Główna 100, 42-100 KRZEPICZKO

PRZEWODNICZĄCY
 Rady Miejskiej
 mgr Bogdan Napierała

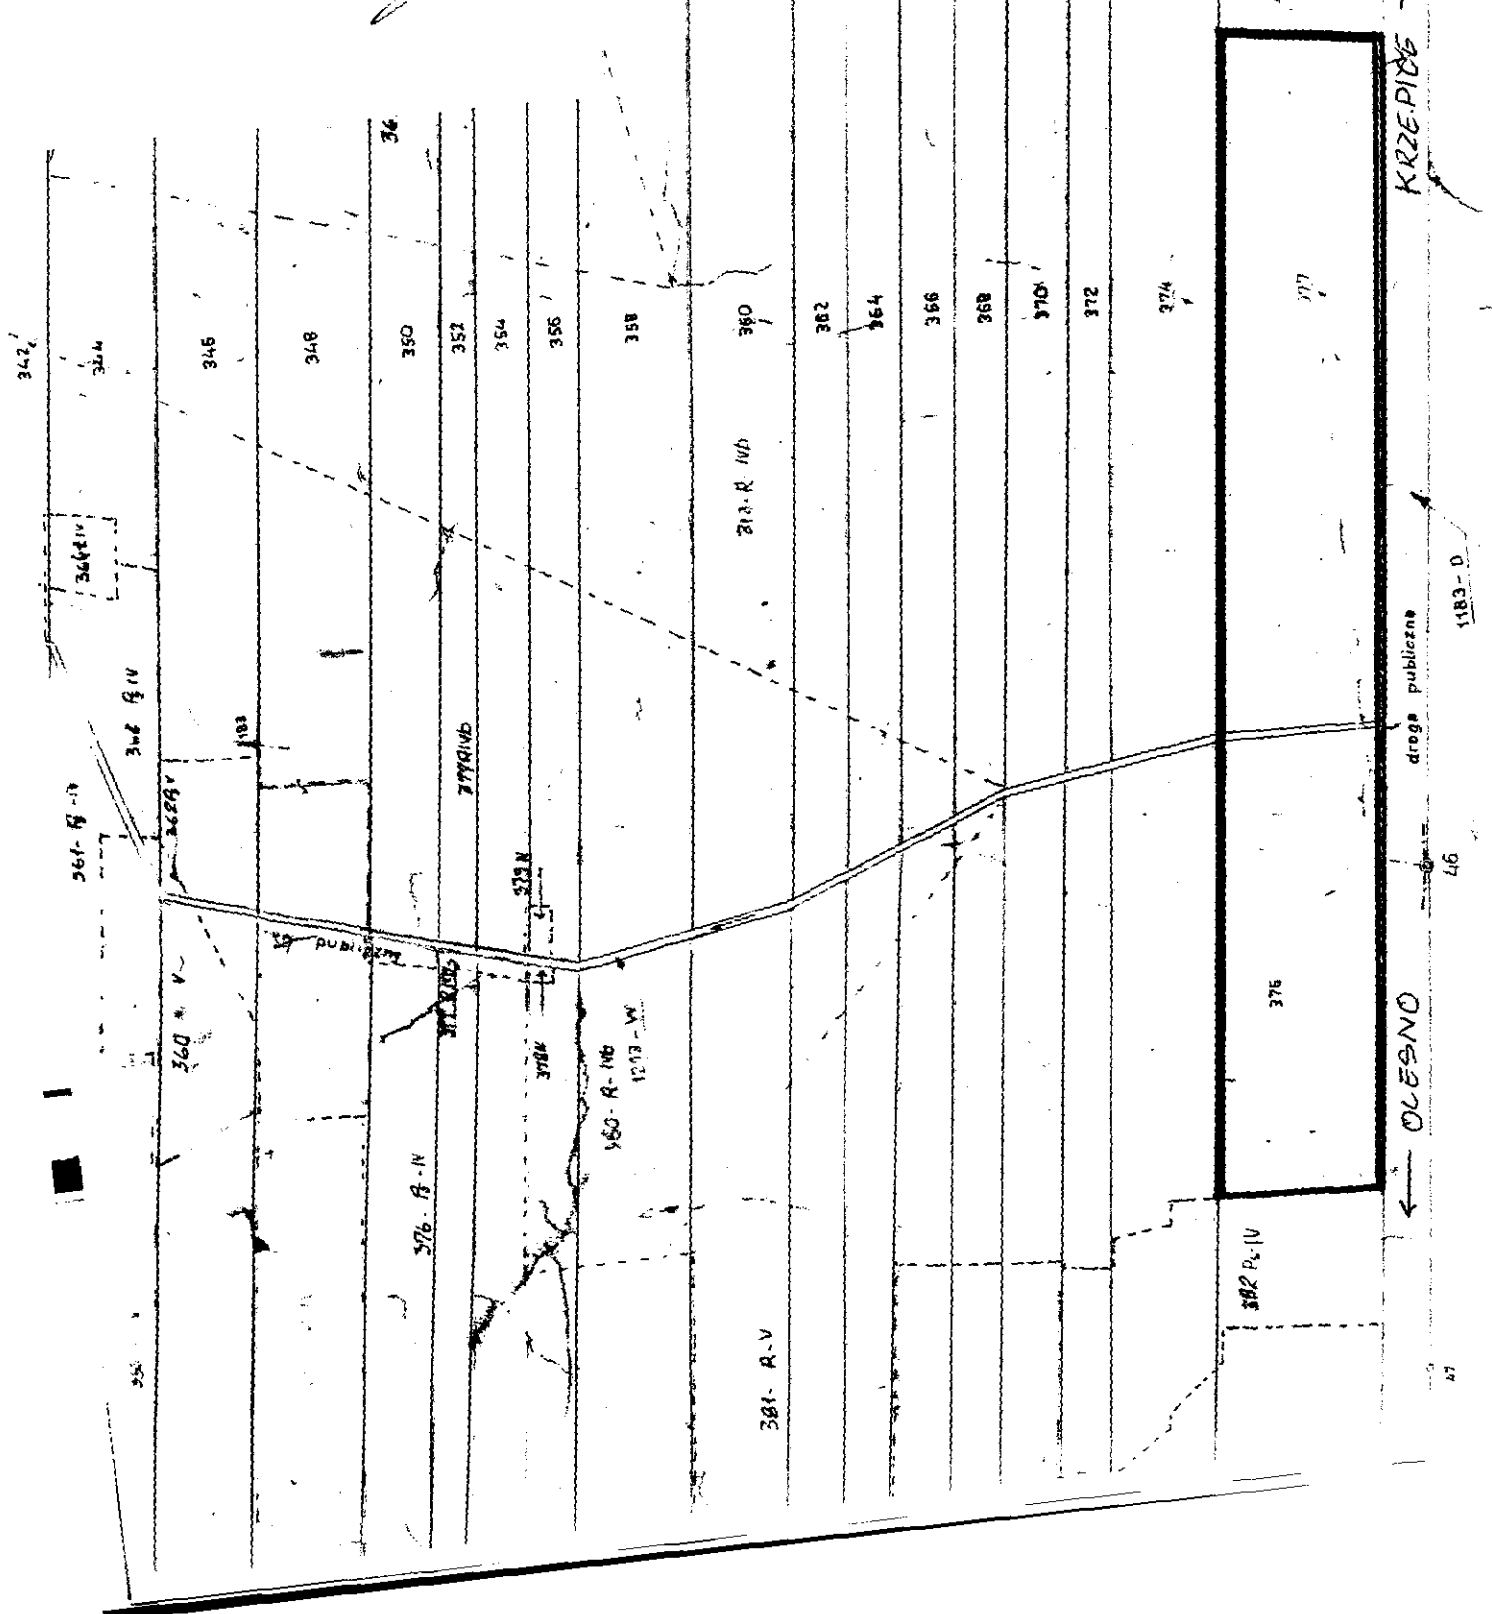

ZALĄCZNIK NR 5
DO UCHWAŁY NR XXXIV/301/09
RADY MIEJSKIEJ W KRZEPICACH
z dnia 18 listopada 2009r.

skala 1:12500
Obręb: Zajączki Pierwsze

———— zakres opracowania

